
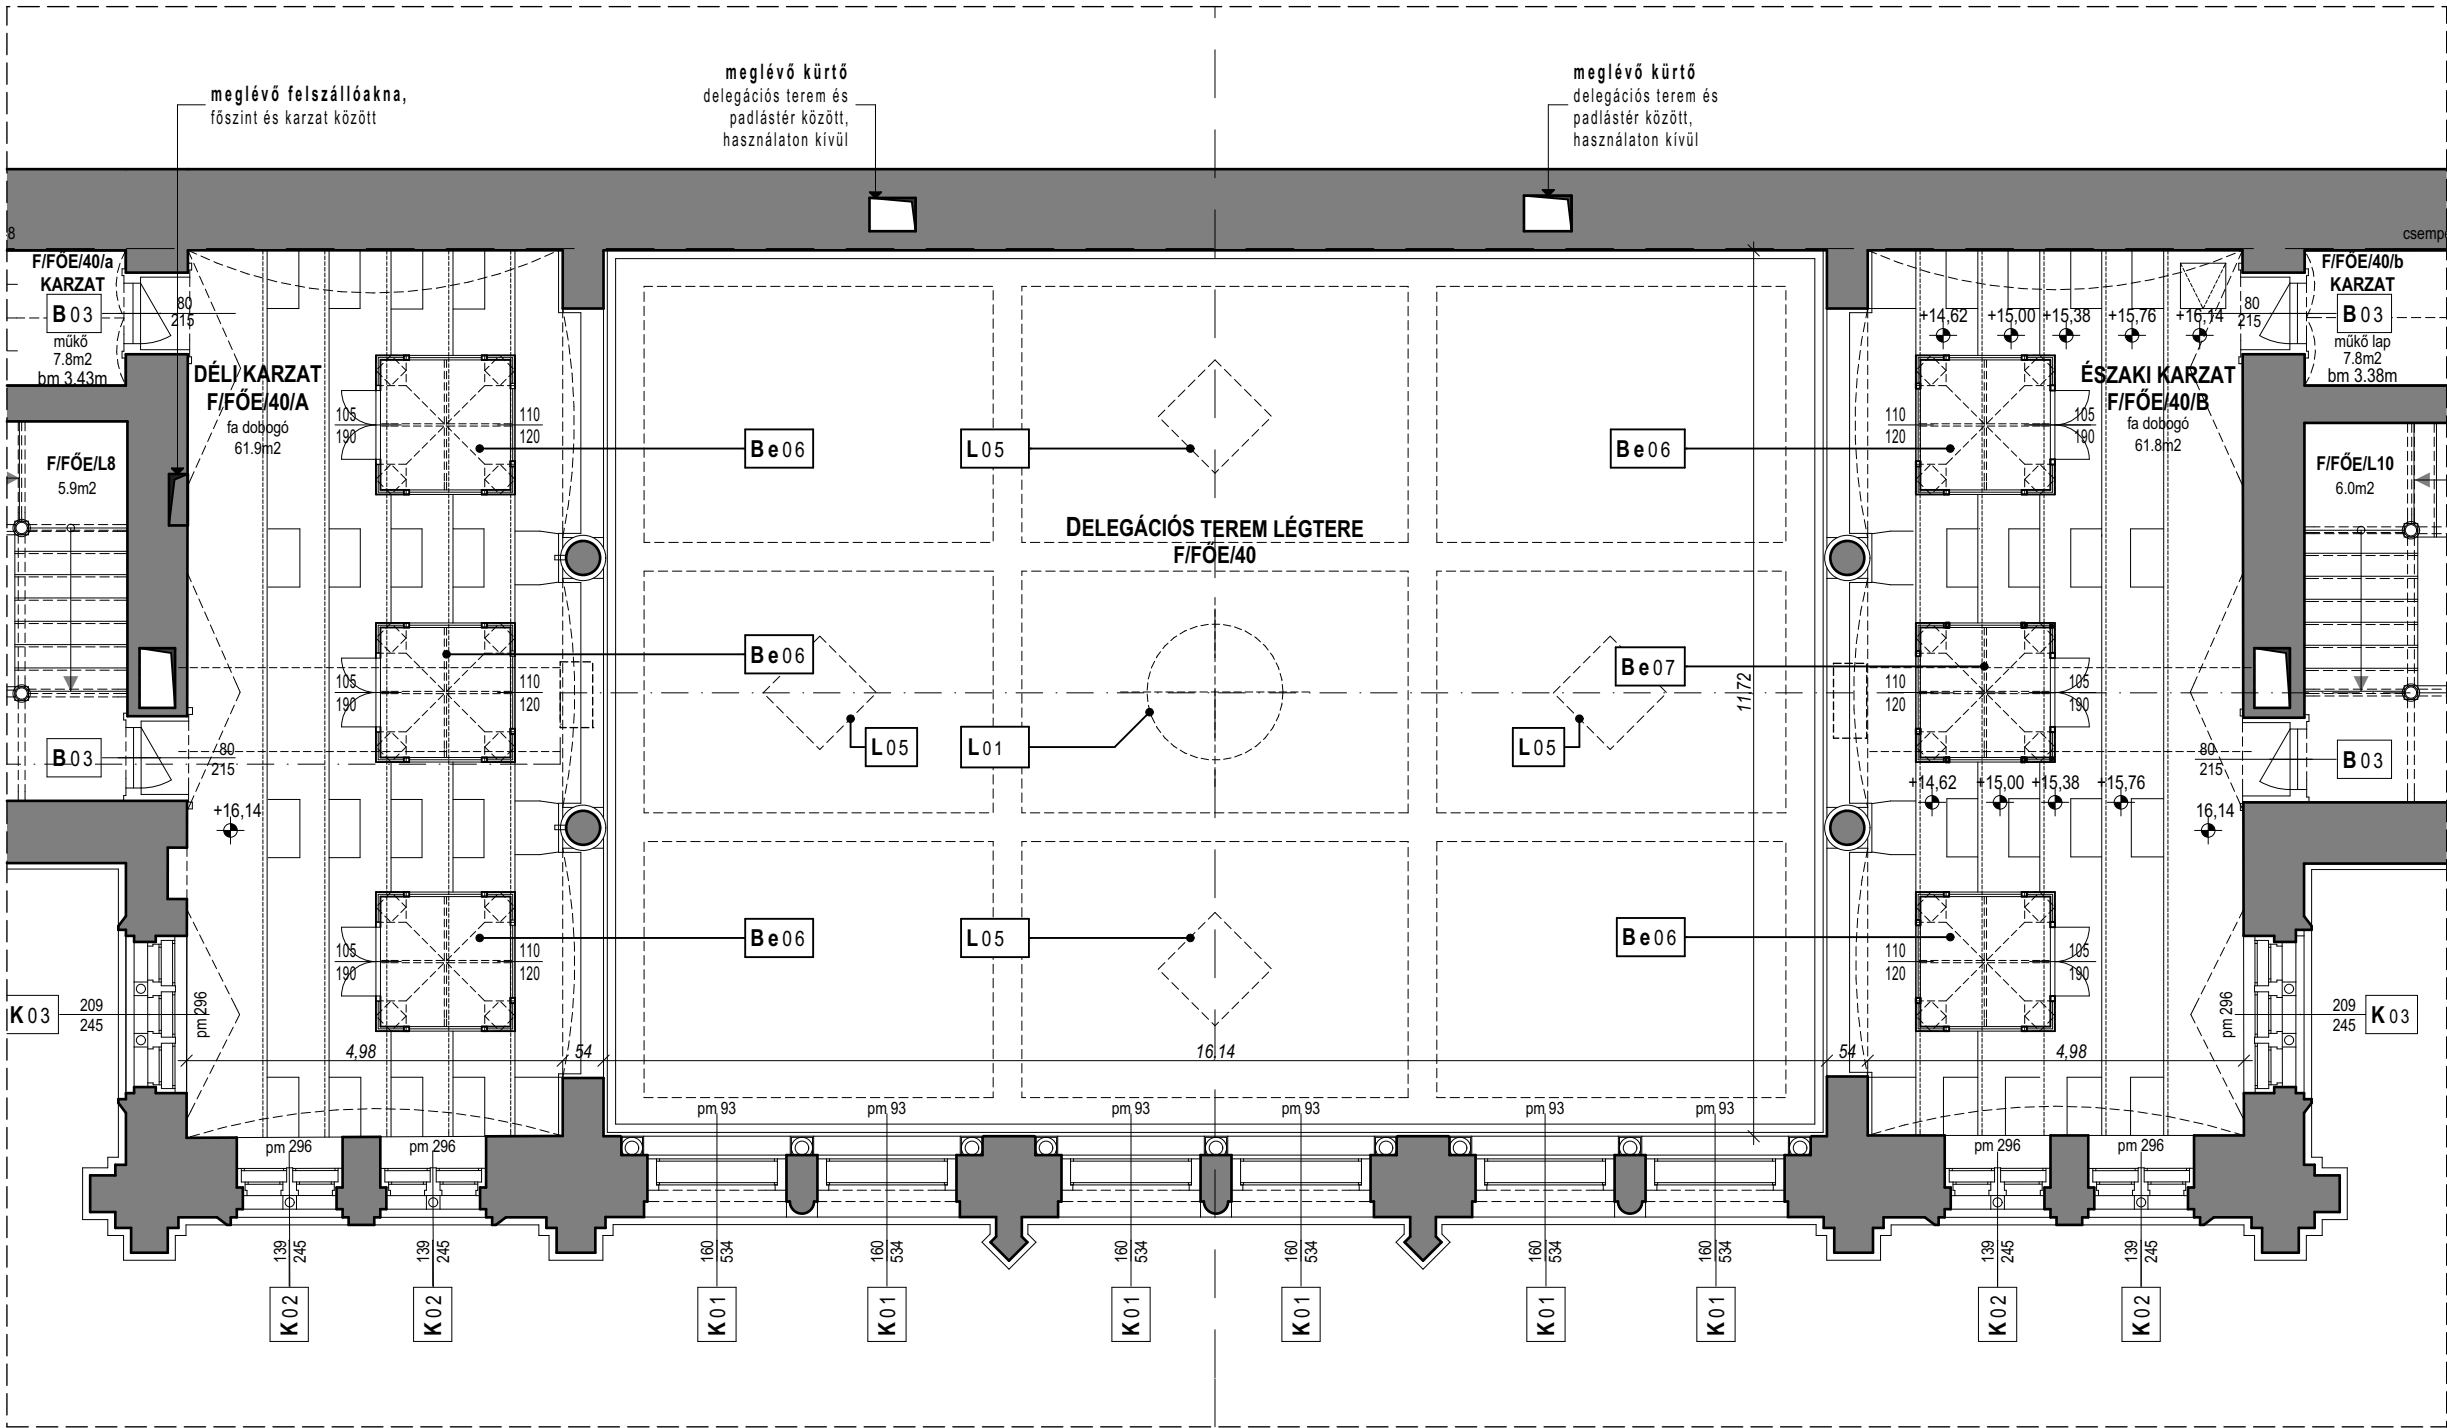


BELSŐÉPÍTÉSZET, BÚTOROZÁS:	LÁMPATESTEK, ERŐSÁRAMÚ ESZKÖZÖK:	NYÍLÁSZÁRÓK:	HELYISÉGLISTA:
Be04 Meglévő fa burkolat, fűtőtest elburkolása	L01 Lámpatest, Központi csillár	K01 Külső ablak, Csúcsíves záródású főablak, gerébtokos ablak, belső szárnyak ólomüveg ablakszemekkel	F/FŐE/L8 Mellék lépcsőház
Be06 Meglévő tolmácsfülke	L02 Lámpatest, Karzati csillár	K02 Külső ablak, Egyenes záródású karzati ablak, kétszárnyú, gerébtokos ablak, belső szárnyak ólomüveg ablakszemekkel	F/FŐE/L10 Mellék lépcsőház
	L03 Lámpatest, Falikarok	K03 Külső ablak, Egyenes záródású karzati ablak, három szárnyú, gerébtokos ablak, belső szárnyak ólomüveg ablakszemekkel	F/FŐE/40 Delegációs terem légtére 190,70 m ²
	L04 Elektromos elosztó		F/FŐE/40/A Déli karzat 61,90 m ²
	L05 Szellőzőrács, Álmennyezet		F/FŐE/40/a Wc 7,80 m ²
		B01 Belső ajtó, Delegációs terem főbejárata	F/FŐE/40/B Északi karzat 61,80 m ²
		B02 Belső ajtó, Delegációs terem mellékbejárat	F/FŐE/40/b Wc 7,80 m ²
		B03 Belső ajtó, Delegációs terem karzatának bejárata	

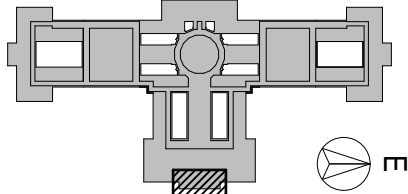

KOSSUTH TÉR

BERUHÁZÁS MEGNEVEZÉSE:		
1055 Budapest, Kossuth Lajos tér 1-3.		
ORSZÁGHÁZ, DELEGÁCIÓS TEREM		
FELÚJÍTÁSA		
ÉPÍTÉSI ÉS ÖRÖKSÉGVÉDELMI ENGEDÉLYEZÉSI		
ENGEDÉLYEZÉSI TERV		
<div></div>		
KOSSUTH TÉR		
<div><div>- A TERVEK A SZAKÁGI MŰELÍRÁSOKKAL, FEJEZETEKKEL EGYÜTT KEZELENDŐK!</div><div>- Az Országház ±0,00 szintje megfelel a Balti-tenger szintje feletti +110,93 m-nek.</div><div>- A méretek a helyszínen ellenőrizendők!</div></div>		
MEGBÍZÓ:		
ORSZÁGGYŰLÉS HIVATALA		
Építészeti Osztály		
1055 Budapest, Kossuth tér 1-3.		
KÉPVISELŐ:		
Bakos Emil	Gazdasági és működtetési főigazgató-helyettes	
Polyák László	Műszaki főosztályvezető	
GENERÁL TERVEZŐ:		
MATA-DÓR ARCHITEKTÚRA		
TERVEZŐMŰHELY KFT.		
1112 BUDAPEST, DIÓ U. 3-5.		
WWW.MATA-DOR.HU		
<div><div>TELEFON: +36 (1) 88 00 190</div><div>TELEFAX: +36 (1) 88 00 299</div><div>EMAIL: INFO@MATA-DOR.HU</div></div>		
MATA-DÓR ARCHITEKTÚRA		
ÉPÍTÉSZ FELELŐS TERVEZŐ:		
Fazekas Csaba	É 01-0894, SZÉSO5 01-0894	
Bánszky Szabolcs	É 01-3797	
Müller Ferenc	É 01-1603	
ÉPÍTÉSZ MUNKATÁRSAK:		
Balázs Mátyás	É 03-0379	
Ba Julianna		
BELSŐÉPÍTÉSZ TERVEZŐ:		
Zimits Sándor	MAOE Sz.:6831	
BELSŐÉPÍTÉSZ MUNKATÁRS:		
Kaczián Tibor	MABE, MAOE Sz.:8018	
MŰVÉSZETTÖRTÉNÉSZ:		
Bor Ferenc	MÉK 21-0082	
ÉPÜLETGÉPÉSZ TERVEZŐK:		
Lukács László	G1 01-10199	
Sami Zinaeddin	G1 01-7975	
ELEKTROMOS TERVEZŐ:		
Sápi János	V-01-2380	
TARTÓSZERKEZETI TERVEZŐ:		
Váczi Péter	T 01-1794, SZÉS1 01-1794	
TŰZVÉDELMI TERVEZŐ:		
Móro Tibor	V-8/2005	
Lakk József	I-164/2013	
TERVFAJTA:		
Felmérési terv		
RAJZ MEGNEVEZÉSE:		
Főemeleti alaprajz - delegációs terem galéria (+16,14 m)		
KELTEZÉS:	RAJZSZÁM:	LÉPTÉK:
2016.02.01.	ÉM-1.7	M 1:100