


BELSŐÉPÍTÉSZET, BÚTOROZÁS: LÁMPATESTEK, ERŐSÁRAMÚ ESZKÖZÖK: NYÍLÁSZÁRÓK:		
Be04	Meglévő fa burkolat, fűtőtest elburkolása	L01 Lámpatest, Központi csillár
Be06	Meglévő tolmácsfülke	L02 Lámpatest, Karzati csillár
		L03 Lámpatest, Falikarok
		L04 Elektromos elosztó
		L05 Szellőzőrács, Álmennyezet
		K01 Külső ablak, Csúcsíves záródású főablak, gerébtokos ablak, belső szárnyak ólomüveg ablakszemekkel
		K02 Külső ablak, Egyenes záródású karzati ablak, kétszárnyú, gerébtokos ablak, belső szárnyak ólomüveg ablakszemekkel
		K03 Külső ablak, Egyenes záródású karzati ablak, három szárnyú, gerébtokos ablak, belső szárnyak ólomüveg ablakszemekkel
		B01 Belső ajtó, Delegációs terem főbejárata
		B02 Belső ajtó, Delegációs terem mellékbejárat
		B03 Belső ajtó, Delegációs terem karzatának bejárata

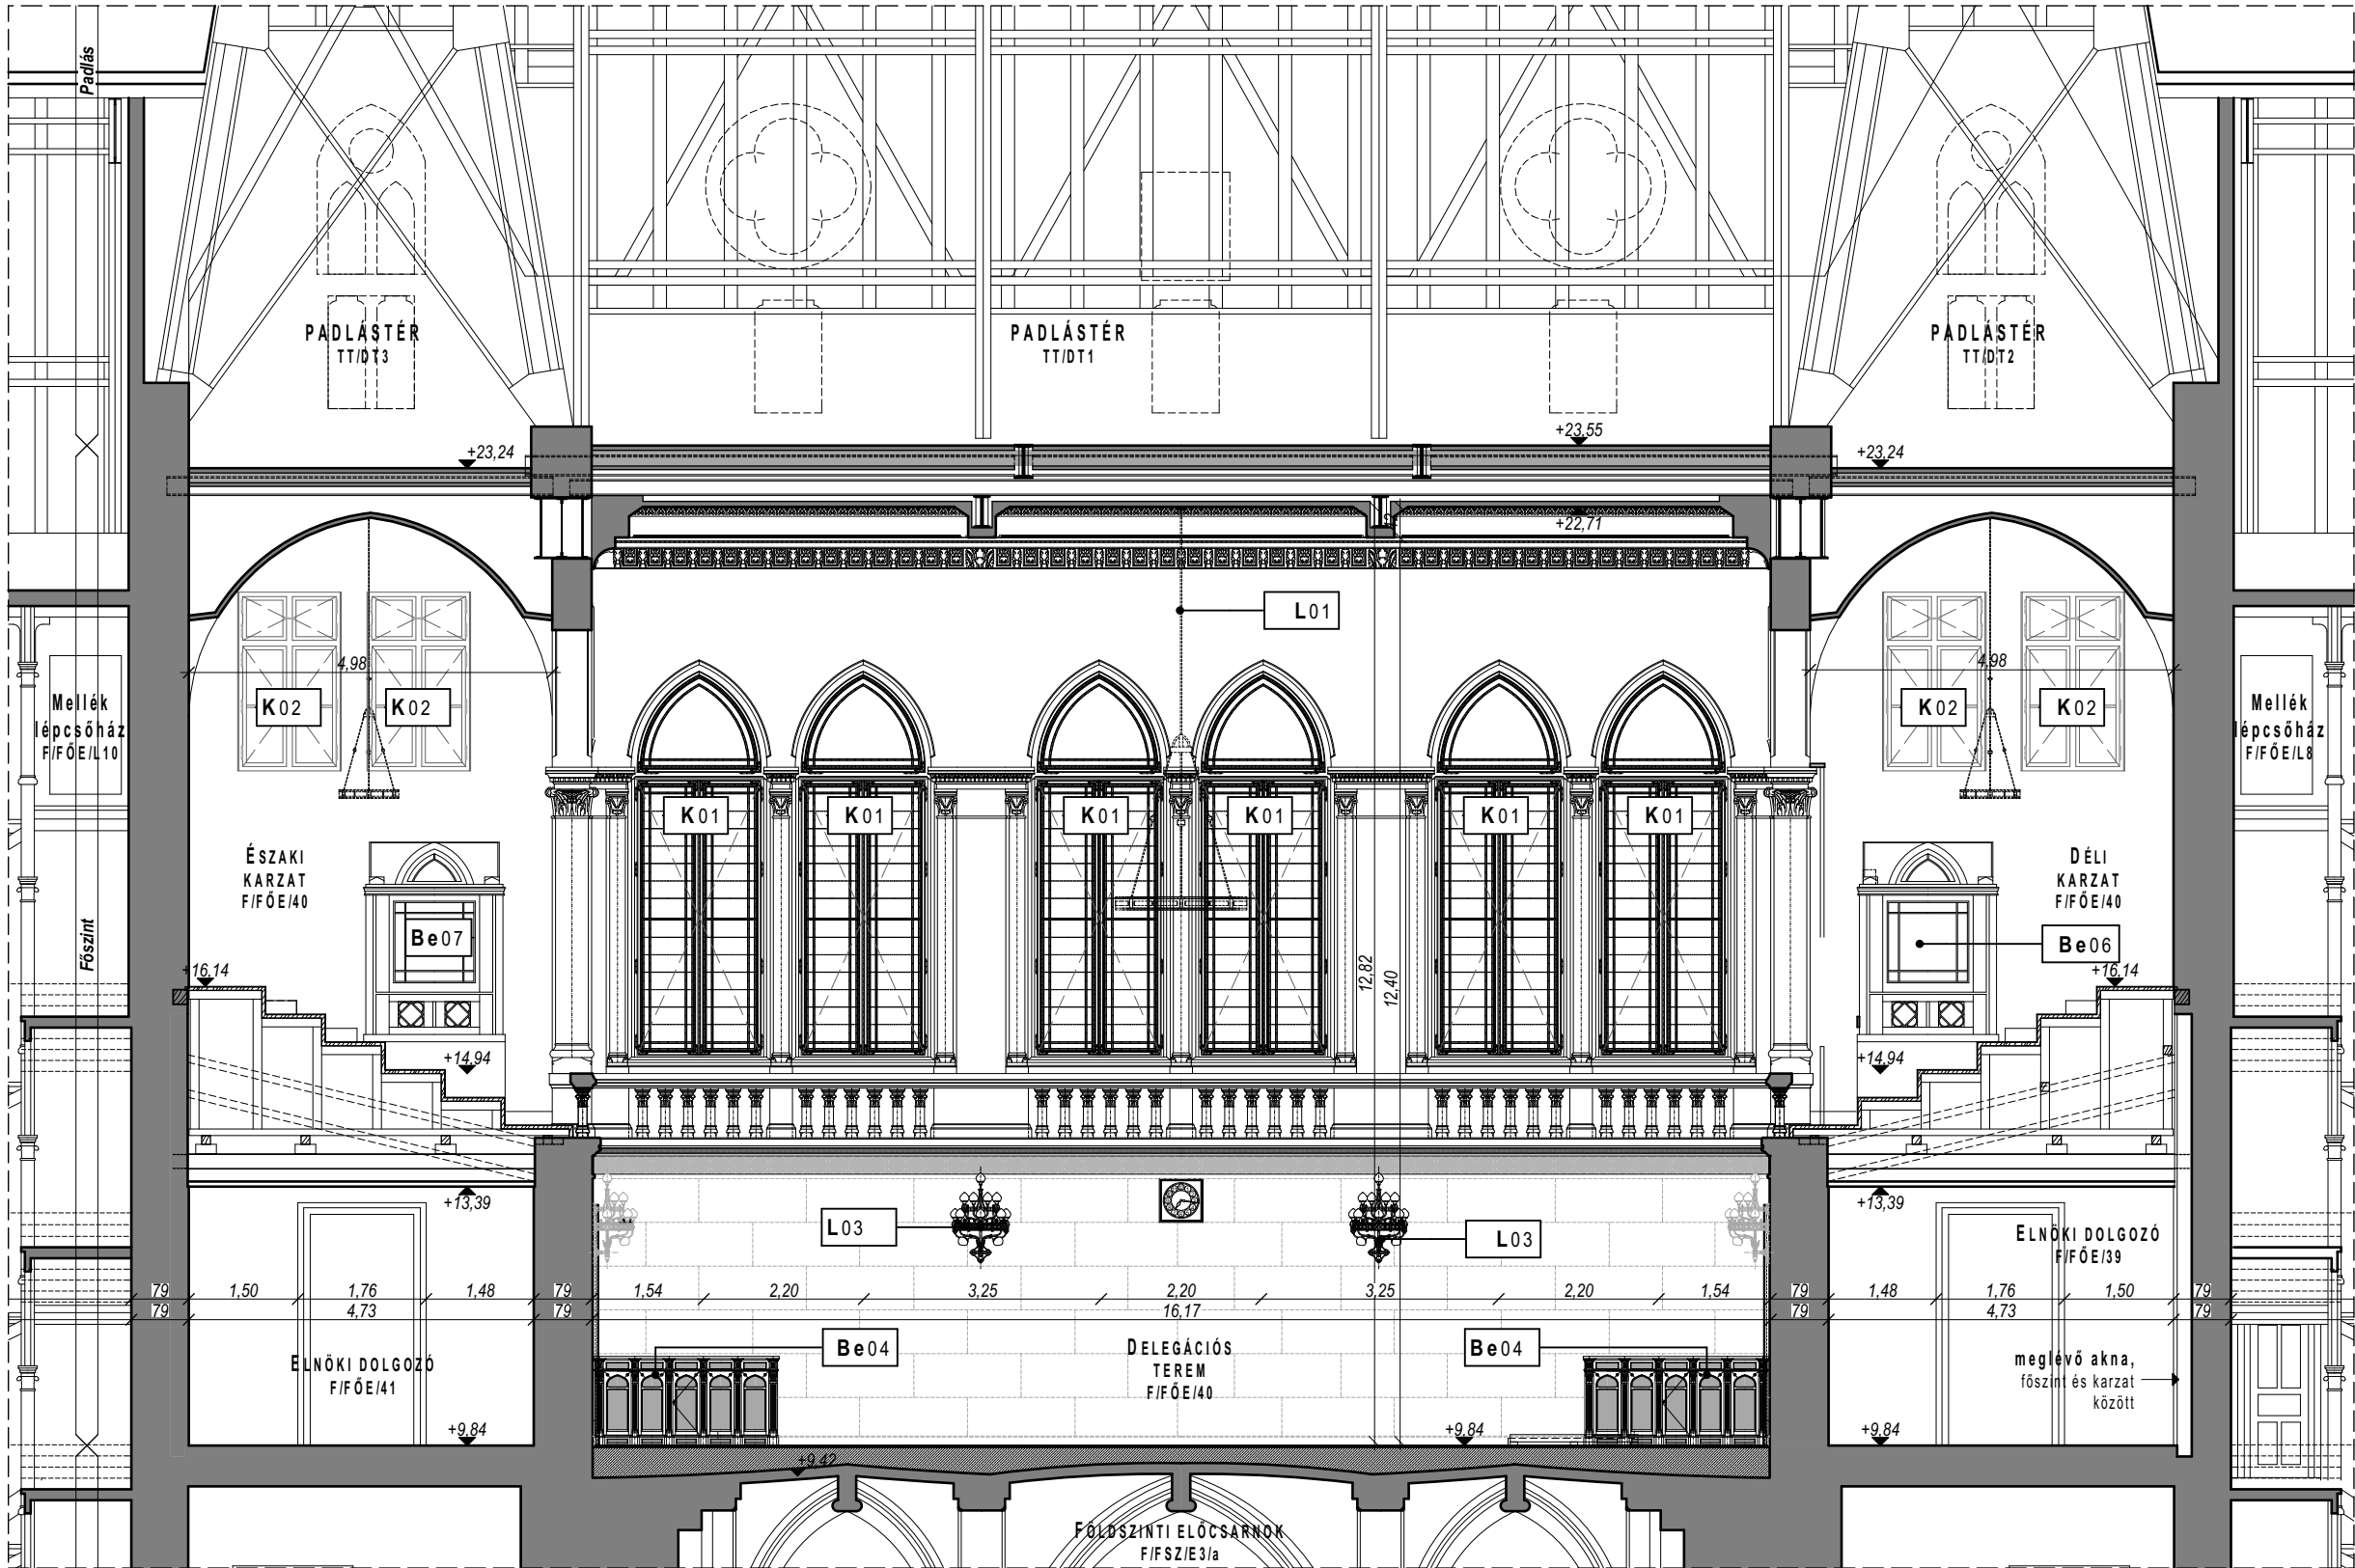

BERUHÁZÁS MEGNEVEZÉSE:

1055 Budapest, Kossuth Lajos tér 1-3.

ORSZÁGHÁZ, DELEGÁCIÓS TEREM

FEJLŐJTÉSE

ÉPÍTÉSI ÉS ÖRÖKSÉGVÉDELMI ENGEDÉLYEZÉSI

ENGEDÉLYEZÉSI TERV

KOSSUTH TÉR

- A TERVEK A SZAKÁGI MŰLEÍRÁSOKKAL, FEJEZETEKKEL EGYÜTT KEZELENDŐK!

- Az Országgház ±0,00 szintje megfelel a Balti-tenger szintje feletti +110,93 m-nek.

- A méretek a helyszínen ellenőrizendők!

MEGBÍZÓ:

ORSZÁGGYŰLÉS HIVATALA

Építészeti Osztály

1055 Budapest, Kossuth tér 1-3.

KÉPVISELŐ:

Bakos Emil

Gazdasági és működtetési főigazgató-helyettes

Polyák László

Műszaki főosztályvezető

GENERÁL TERVEZŐ:

MATA-DÓR ARCHITEKTÚRA

TERVEZŐMŰHELY KFT.

1112 BUDAPEST, DÓ U. 3-5.

WWW.MATA-DOR.HU

TELEFON: +36 (1) 88 00 190

TELEFAX: +36 (1) 88 00 299

EMAIL: INFO@MATA-DOR.HU

MATA-DÓR ARCHITEKTÚRA

ÉPÍTÉSZ FELELŐS TERVEZŐ:

Fazekas Csaba

É 01-0894, SZÉSO5 01-0894

Bánszky Szabolcs

É 01-3797

Müller Ferenc

É 01-1603

ÉPÍTÉSZ MUNKATÁRSAK:

Balázs Mátyás

Ba Julianna

É 03-0379

BELSŐÉPÍTÉSZ TERVEZŐ:

Zimits Sándor

MAOE Sz.:6831

BELSŐÉPÍTÉSZ MUNKATÁRS:

Kaczián Tibor

MABE, MAOE Sz.:8018

MŰVÉSZETTÖRTÉNÉSZ:

Bor Ferenc

MÉK 21-0082

ÉPÜLETGÉPÉSZ TERVEZŐK:

Lukács László

G1 01-10199

Sami Zinaeddin

G1 01-7975

ELEKTROMOS TERVEZŐ:

Sápi János

V-01-2380

TARTÓSZERKEZETI TERVEZŐ:

Váczi Péter

T 01-1794, SZÉS1 01-1794

TŰZVÉDELMI TERVEZŐ:

Móro Tibor

V-8/2005

Lakk József

I-164/2013

TERVFAJTA:

Felmérési terv

RAJZ MEGNEVEZÉSE:

Hosszmetszet - delegációs terem keleti oldal falnézetével

KELTEZÉS:

2016.02.01.

RAJZSZÁM:

ÉM-2.2

LÉPTÉK:

M 1:100