


BELSŐÉPÍTÉSZET, BÚTOROZÁS:		LÁMPATESTEK, ERŐSÁRAMÚ ESZKÖZÖK:		NYÍLÁSZÁRÓK:	
Be04	Meglévő fa burkolat, fűtőtest elburkolása	L01	Lámpatest, Központi csillár	K01	Külső ablak, Csúcsíves záródású főablak, gerébtokos ablak, belső szárnyak ólomüveg ablakszemekkel
Be06	Meglévő tolmácsfülke	L02	Lámpatest, Karzati csillár	K02	Külső ablak, Egyenes záródású karzati ablak, kétszárnyú, gerébtokos ablak, belső szárnyak ólomüveg ablakszemekkel
		L03	Lámpatest, Falikarok	K03	Külső ablak, Egyenes záródású karzati ablak, három szárnyú, gerébtokos ablak, belső szárnyak ólomüveg ablakszemekkel
		L04	Elektromos elosztó	B01	Belső ajtó, Delegációs terem főbejárata
		L05	Szellőzőrács, Álmennyezet	B02	Belső ajtó, Delegációs terem mellékbejárat
				B03	Belső ajtó, Delegációs terem karzatának bejárata

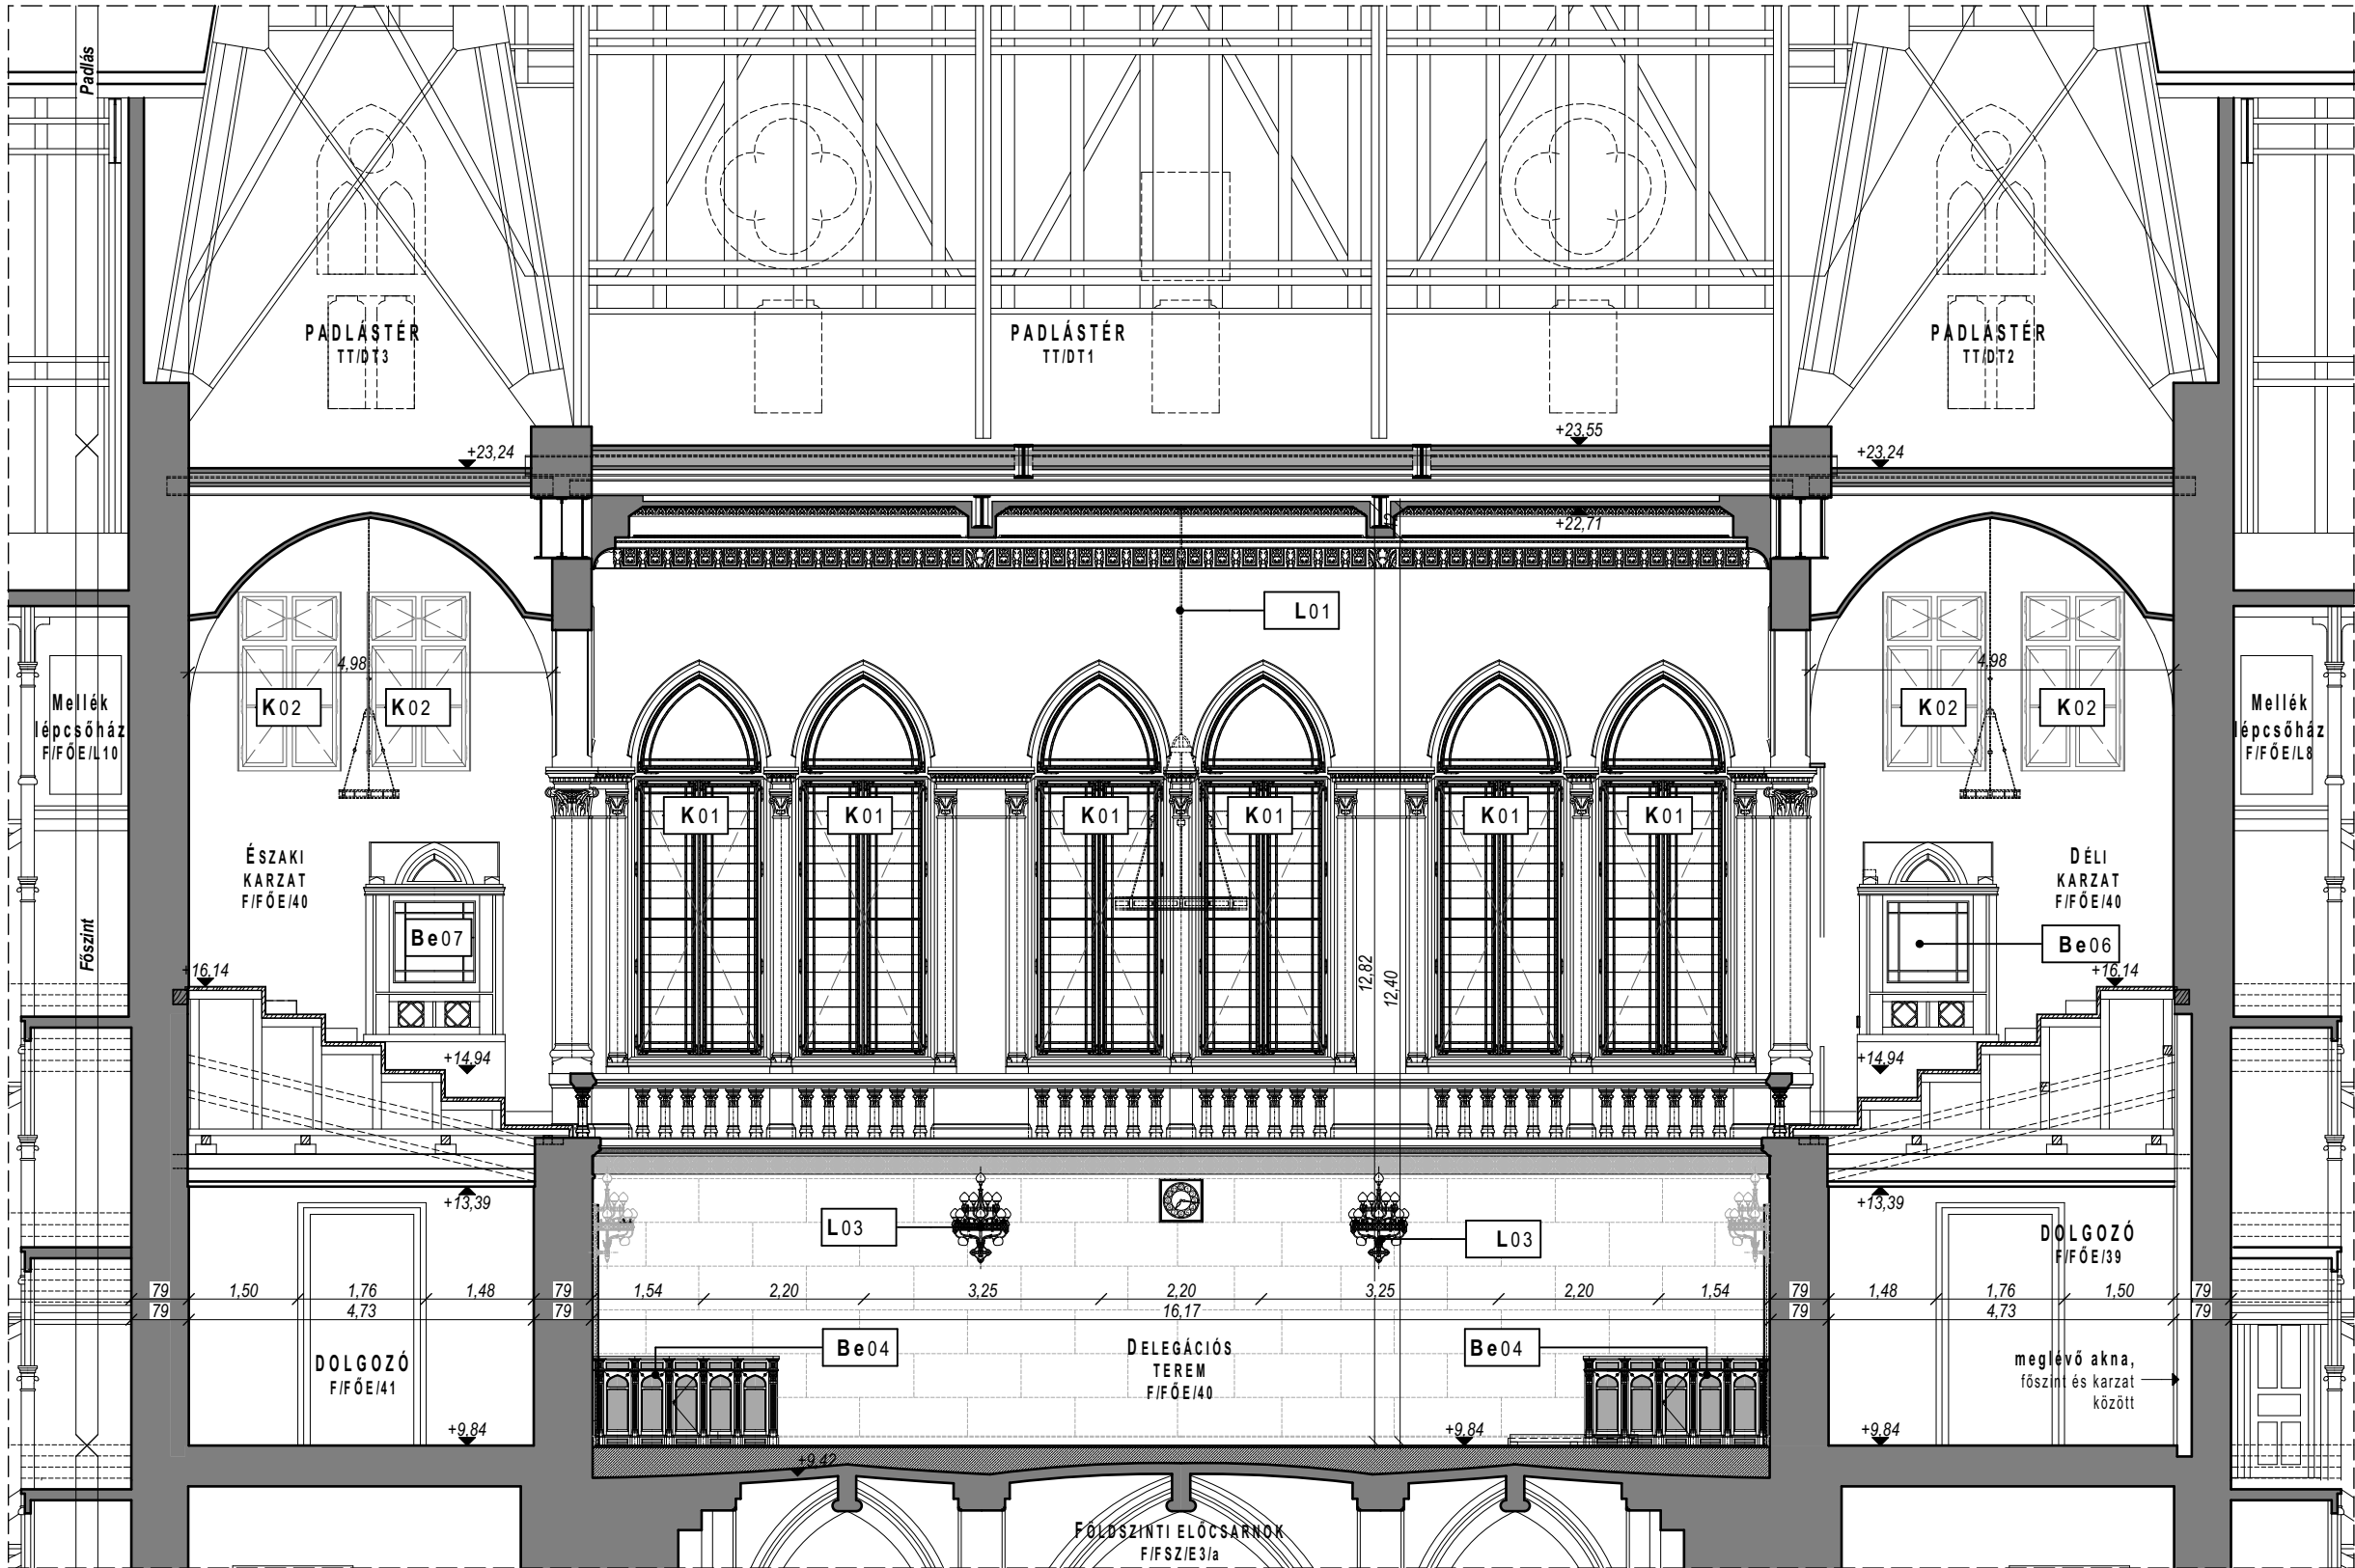

BERUHÁZÁS MEGNEVEZÉSE:

1055 Budapest, Kossuth Lajos tér 1-3.

ORSZÁGHÁZ, DELEGÁCIÓS TEREM

FEJLŐJTÁSA

ÉPÍTÉSI ÉS ÖRÖKSÉGVÉDELMI ENGEDÉLYEZÉSI

ENGEDÉLYEZÉSI TERV

- A TERVEK A SZAKÁGI MŰLEÍRÁSOKKAL, FEJEZETEKSEL EGYÜTT KEZELENDŐK!

- Az Országház ±0,00 szintje megfelel a Balti-tenger szintje feletti +110,93 m-nek.

- A méretek a helyszínen ellenőrizendők!

MEGBÍZÓ:

ORSZÁGGYŰLÉS HIVATALA

Építészeti Osztály

1055 Budapest, Kossuth tér 1-3.

KÉPVISELŐ:

Bakos Emil

Polyák László

Gazdasági és működtetési főigazgató-helyettes

Műszaki főosztályvezető

GENERÁL TERVEZŐ:

MATA-DÓR ARCHITEKTÚRA

TERVEZŐMŰHELY KFT.

1112 BUDAPEST, DÓ U. 3-5.

WWW.MATA-DOR.HU

TELEFON: +36 (1) 88 00 190

TELEFAX: +36 (1) 88 00 299

EMAIL: INFO@MATA-DOR.HU

MATA-DÓR ARCHITEKTÚRA

ÉPÍTÉSZ FELELŐS TERVEZŐ:

Fazekas Csaba

Bánszky Szabolcs

Müller Ferenc

É 01-0894, SZÉSO5 01-0894

É 01-3797

É 01-1603

ÉPÍTÉSZ MUNKATÁRSAK:

Balázs Mátyás

Ba Julianna

É 03-0379

BELSŐÉPÍTÉSZ TERVEZŐ:

Zimits Sándor

MAOE Sz.:6831

BELSŐÉPÍTÉSZ MUNKATÁRS:

Kaczián Tibor

MABE, MAOE Sz.:8018

MŰVÉSZETTÖRTÉNÉSZ:

Bor Ferenc

MÉK 21-0082

ÉPÜLETGÉPÉSZ TERVEZŐK:

Lukács László

Sami Zinaeddin

G1 01-10199

G1 01-7975

ELEKTROMOS TERVEZŐ:

Sápi János

V-01-2380

TARTÓSZERKEZETI TERVEZŐ:

Váczi Péter

T 01-1794, SZÉS1 01-1794

TŰZVÉDELMI TERVEZŐ:

Móro Tibor

Lakk József

V-8/2005

I-164/2013

TERVFAJTA:

Felmérési terv

RAJZ MEGNEVEZÉSE:

Hosszmetszet - delegációs terem keleti oldal falnézetével_mod01

KELTEZÉS:

2016.02.01.

RAJZSZÁM:

ÉM-2.2_M01

LÉPTÉK:

M 1:100