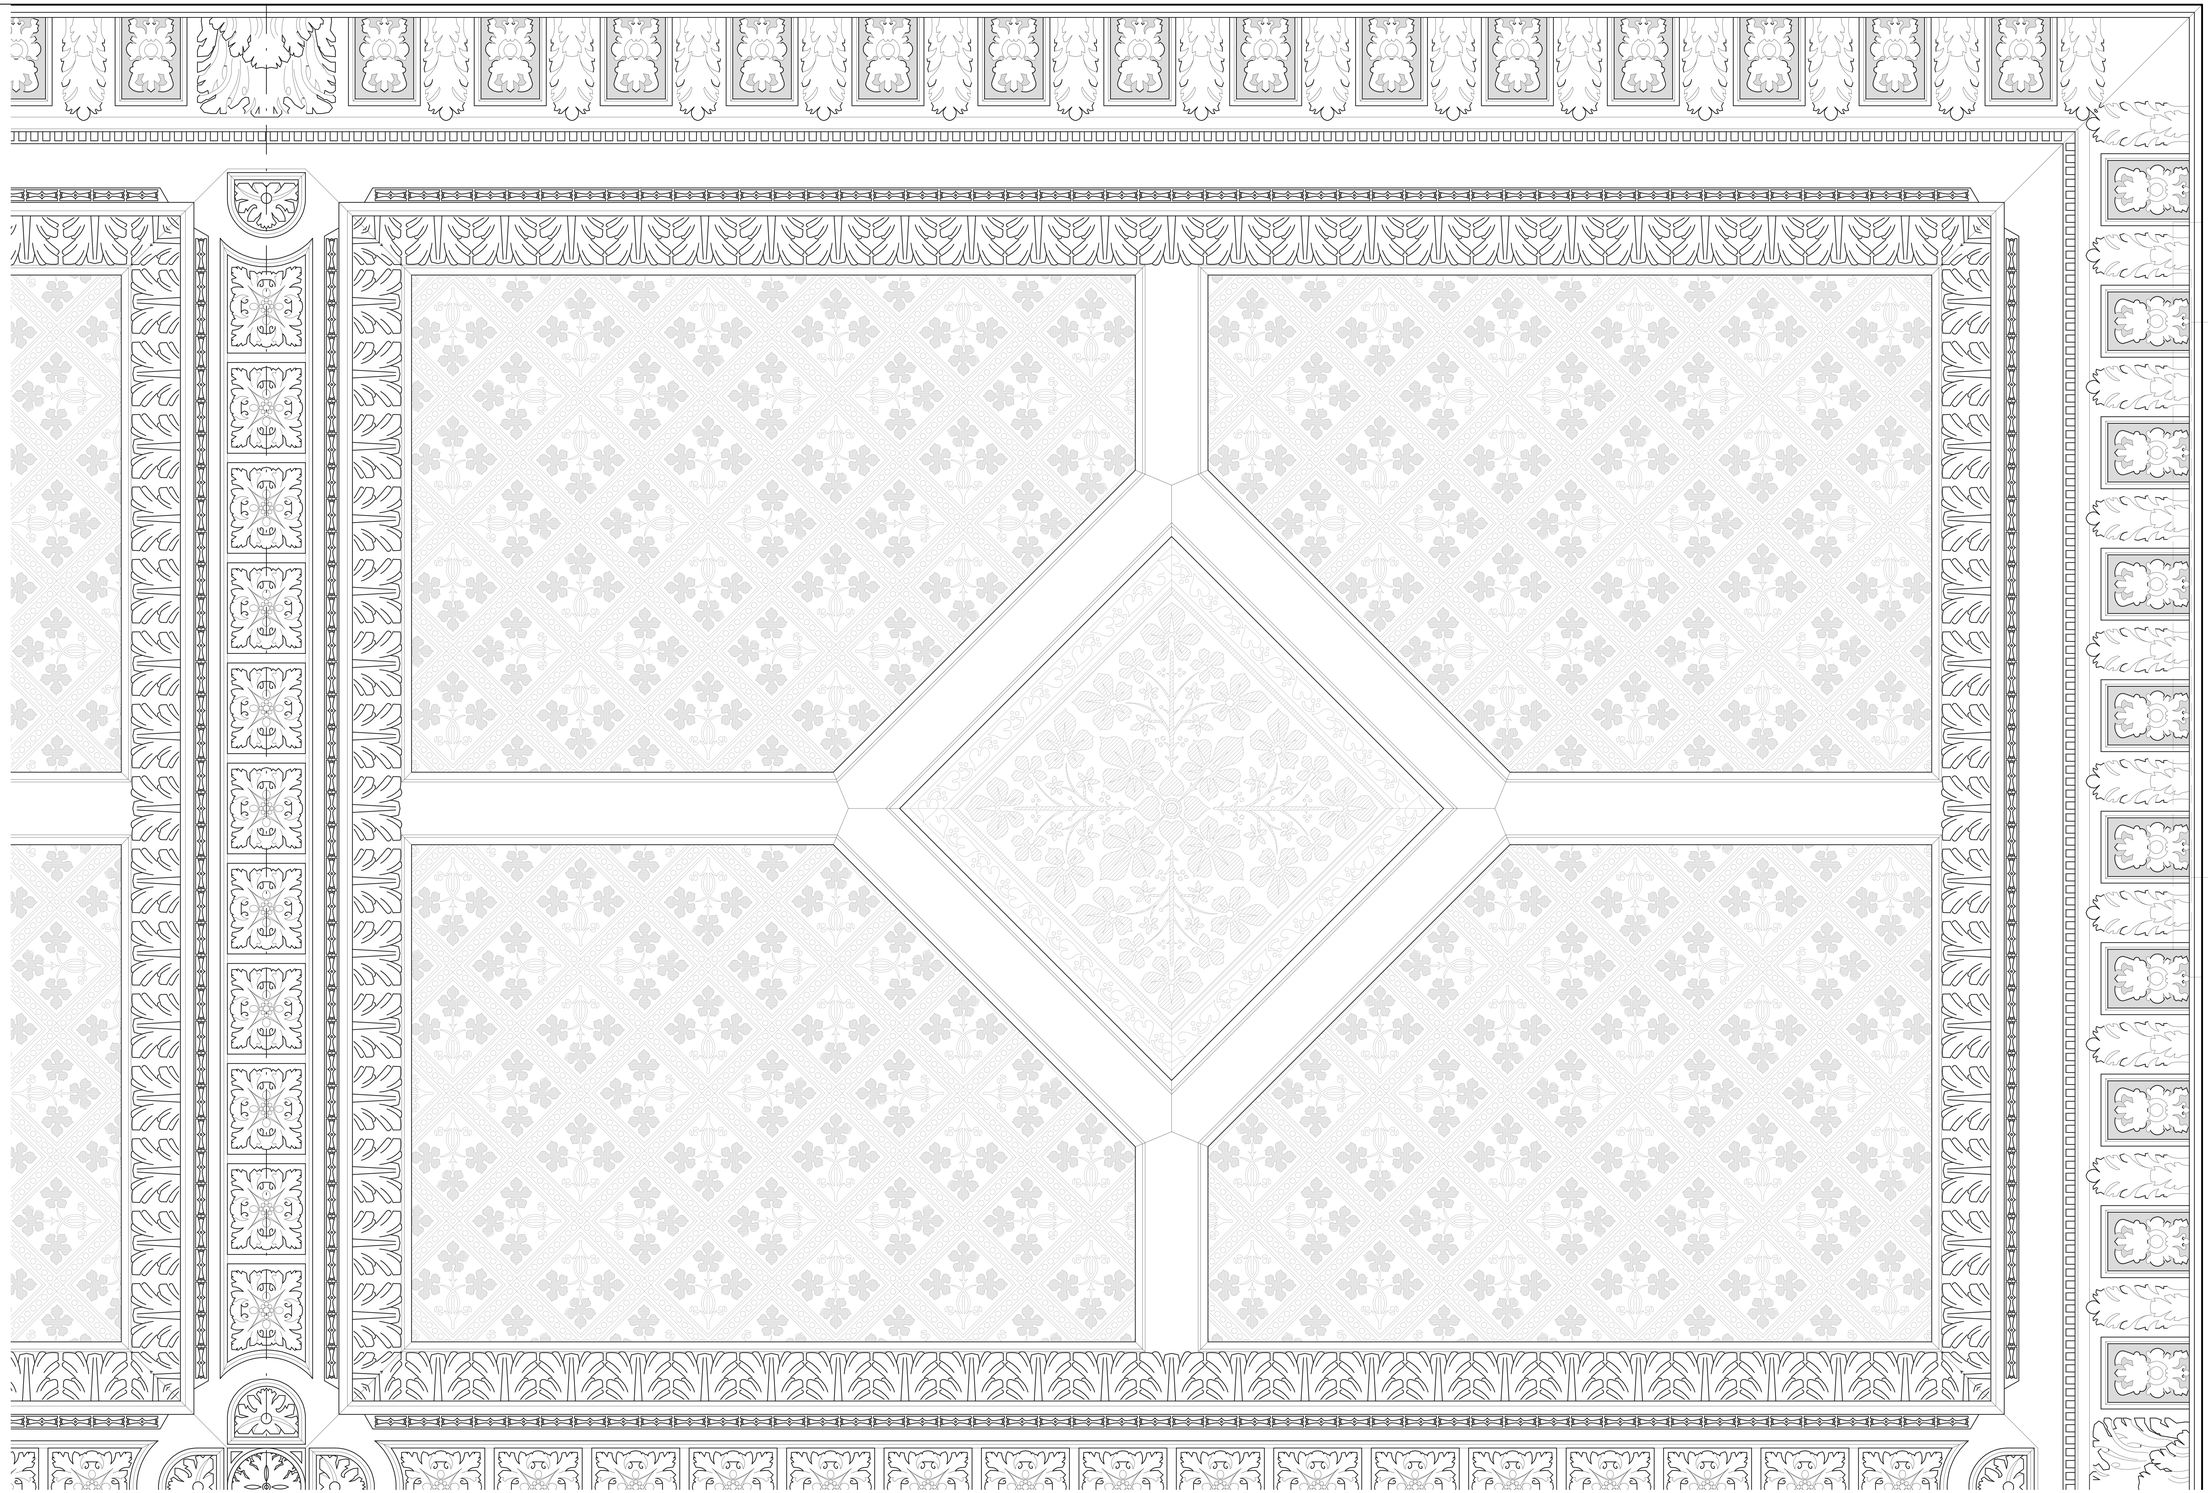

MAGYAR ORSZÁGHÁZ
DELEGÁCIÓS TEREM
Felújításához kapcsolódó Belsőépítészeti kiviteli terv

Építtető: **ORSZÁGGYŰLÉS HIVATALA**
Építészeti Osztály
1055 Budapest, Kossuth tér 1-3.

Képviseletében:
Bakos Emil Gazdasági és működtetési főigazgató-helyettes
Polyák László Műszaki főosztályvezető

Megrendelő: **MATA-DÖR Architektúra Tervezőmühely kft.**
1112 Budapest, Diós utca 3-5.

Ügyvezető, Építész felelős tervező:
Fazekas Csaba É1 01-0894, SZÉS05 01-0894

Belsőépítész tervező: **Zimits Sándor** MKISZ sz: 1480, MAOE sz: 6831
1125 Budapest, Béla király út 7/b
tel: 30-919-7841

Belsőépítész munkatárs: **Kaczián Tibor** MABE, MAOE sz: 8018

Rajz: **MENNYEZET RÉSZLETRAJZA I.**

Rajzszám: **BE-1-06**

Méret: A/3 | Méretarány: M = 1 / 5 | Dátum: 2016 márc. 6.

A BELSŐÉPÍTÉSZETI KIVITELI TERVEK A SZAKÁGI TERVEKKEL EGYÜTT KEZELENDŐK!

MÉRETEK A KIVITELEZÉSKOR ELLENŐRIZENDŐK!
MÉRETET CSAK A TERVEZŐ BELEEGYEZÉSÉVEL LEHET!
A KIVITELEZÉSKOR BÁRMILYEN ELTÉRÉS MERÜLNE FEL A KIVITELI TERVBEN, MŰSZAKI LEÍRÁSBAN, KONZIGNÁCIÓBAN ÉS A KÖLTSÉGVETÉSBEN SZEREPLŐ TÉTELEKTŐL, AKKOR FELTÉTLENÜL KAPCSOLATBA KELL LÉPNI A TERVEZŐVEL, A TERVEZŐ CSAK AZ ORSZÁGGYŰLÉS HIVATALA MŰSZAKI OSZTÁLYA TUDOMÁSÁVAL ÉS JÓVÁHAGYÁSÁVAL VÁLTOZTATHAT A TERVEKEN!