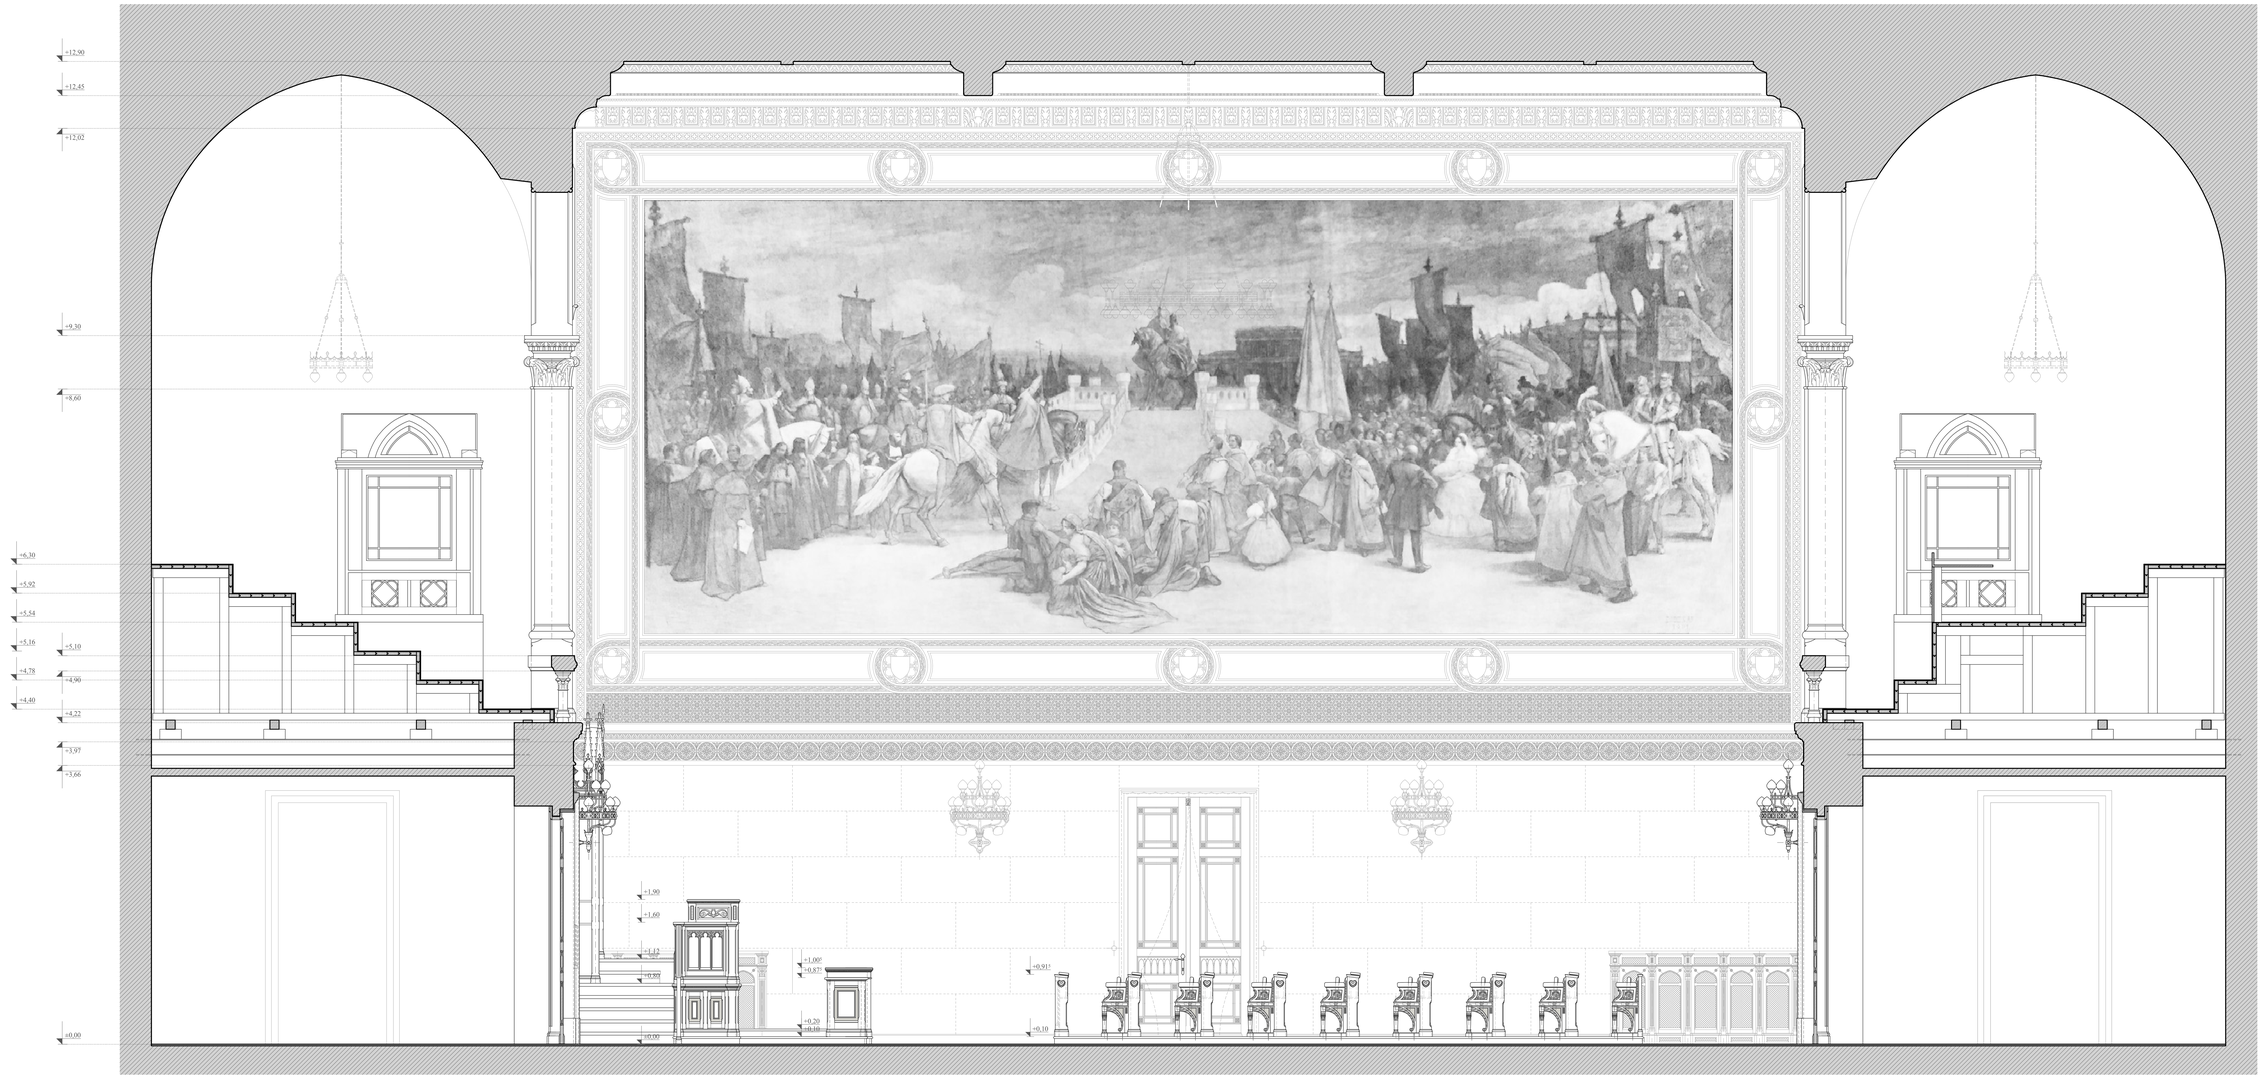

MAGYAR ORSZÁGHÁZ

DELEGÁCIÓS TEREM

Felújításhoz kapcsolódó Belsőépítészeti kiviteli terv

Építtető:	**ORSZÁGGYŰLÉS HIVATALA** Építészeti Osztály 1055 Budapest, Kossuth tér 1-3. Képviseletében: **Bakos Emil** Gazdasági és működtetési főigazgató-helyettes **Pelyhe László** Műszaki főosztályvezető
Megrendelő:	**MAYA-DÓR Architektúra Tervezőirodák kft.** 1112 Budapest, Dió utca 3-5. Ügyvezető, Építész felelős tervező: **Fazekas Csaba** T/ 01-0894, SZÉSSI: 01-0894
Belsőépítész tervező:	**Zimits Sándor** MÉSZ sz: 1480, MAOE sz: 6831 1125 Budapest, Béla király út 75. tel: 30/939-7843
Belsőépítész munkatárs:	**Kacziás Tibor** MÉSZ, MAOE sz: 8018

Tárgy: **1. JELŰ FALNÉZET**	Tervszám: **BE-2-01**
	Méret: **M = 1 : 20**
	Dátum: **2016. május. 6.**

A BELSŐÉPÍTÉSZETI KIVITELI TERVEK A SZAKÁGI TERVEKKEL EGYÜTT KEZELENDŐK!

MINDEGYIK A KIVITELEZÉSBEN RÉSZTVEVŐ SZAKÁGNAK MEGKÜLDENDŐ!
MÓDOSÍTANI CSAK A TERVEZŐ BELEEGYEZÉSÉVEL LEHET!
A KIVITELEZŐKNEK BÁRMILYEN ELTÉRÉSRE MERÜLNE FEL A KIVITELI TERVBEN, MŰSZAKI LEÍRÁSBAN, KONSTRUKCIÓBAN ÉS A KÖLTSÉGVETÉSI KIÍRÁSBAN, A KIVITELEZŐVEL EGYEZTETNI KELL A TERVEZŐVEL VALAMINT AZ ORSZÁGGYŰLÉS HIVATALA MŰSZAKI FŐOSZTÁLYÁVAL!