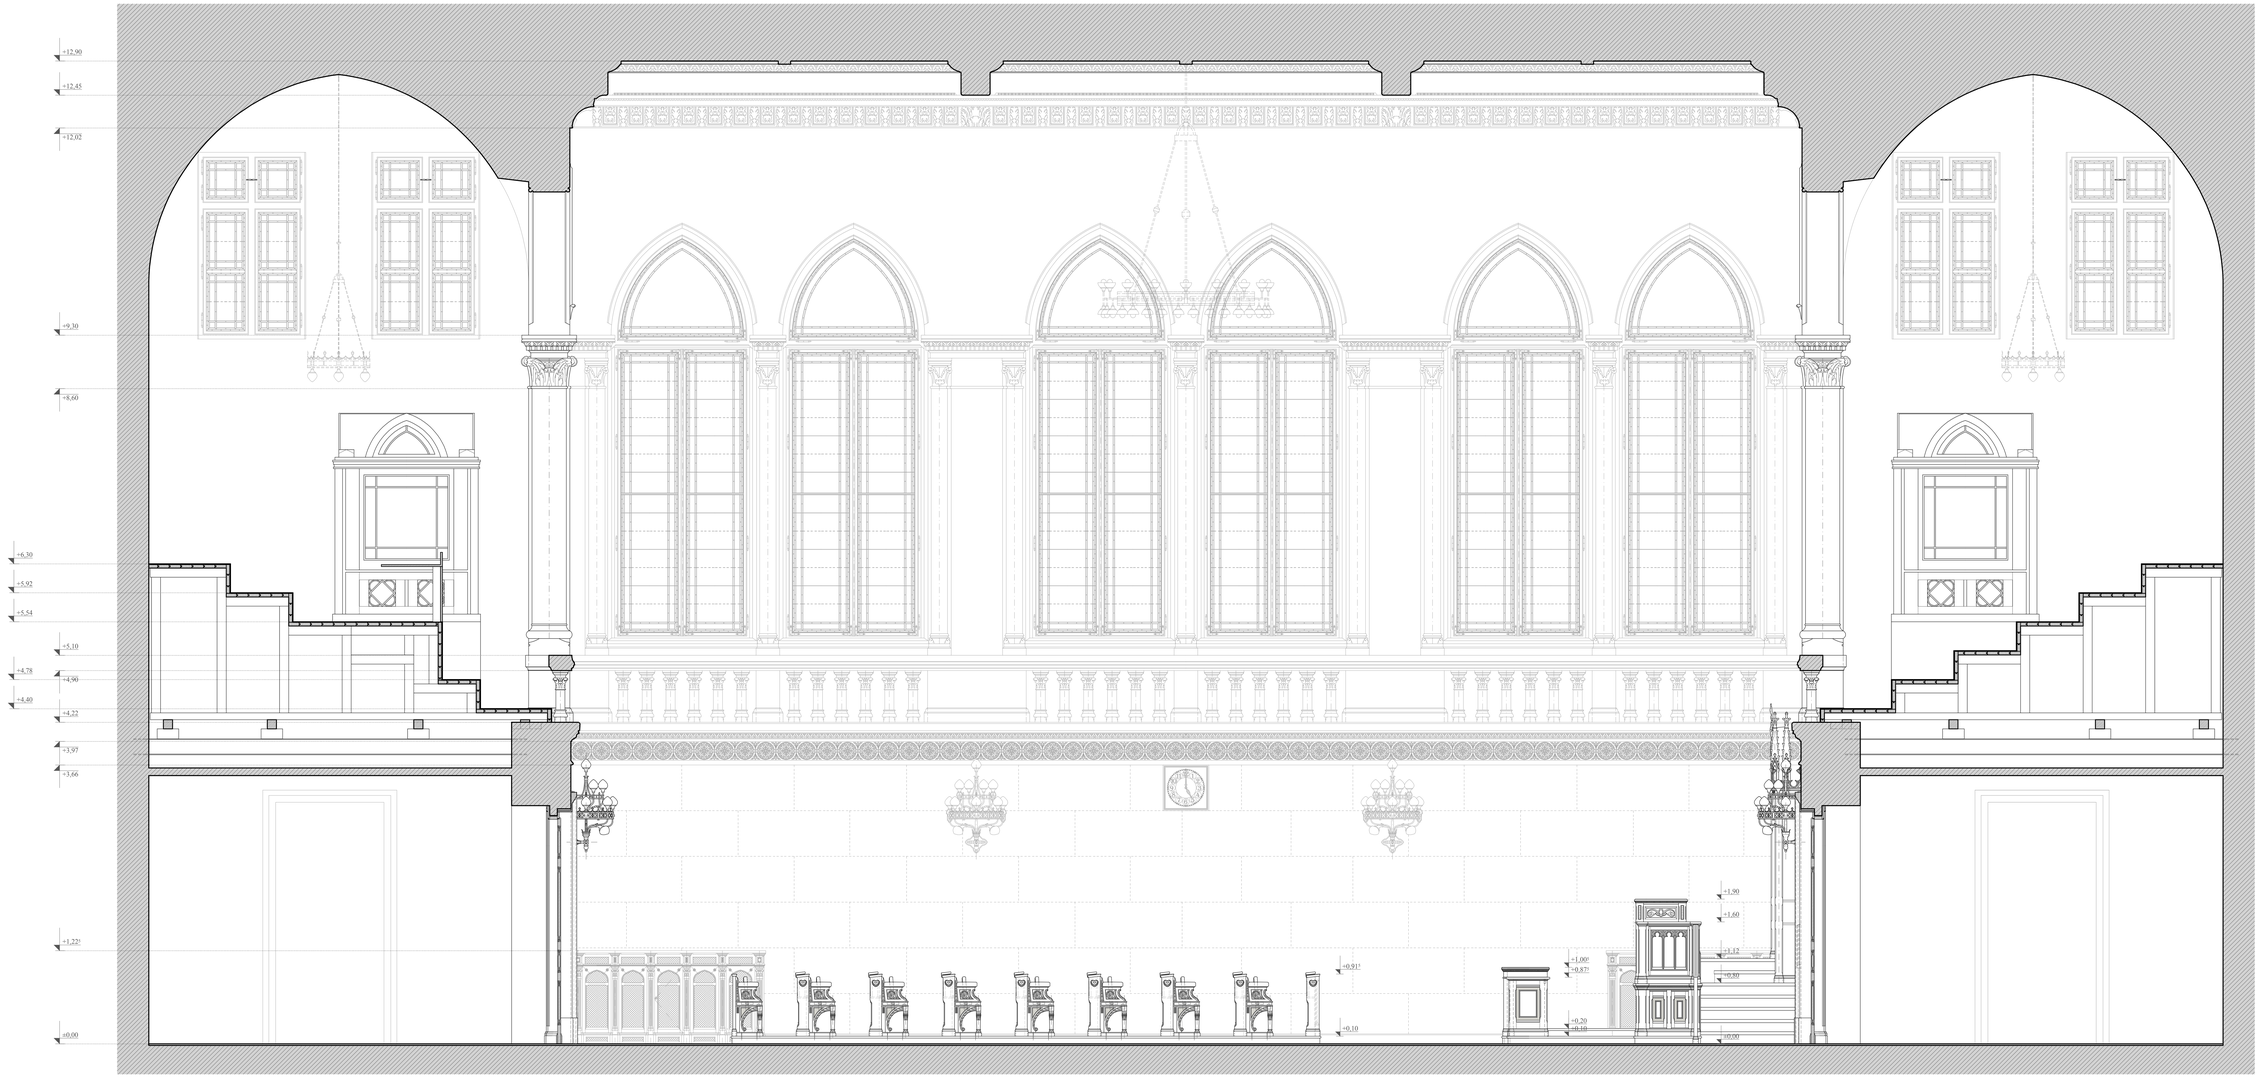

MAGYAR ORSZÁGHÁZ

DELEGÁCIÓS TEREM

Felújításhoz kapcsolódó Belsőépítészeti kiviteli terv

Tömeg:	**ORSZÁGGYŰLÉS HIVATALA** Építészeti Osztály 1055 Budapest, Kossuth tér 1-3. Képviseletében: **Bakos Emil** Gazdasági és működtetési főigazgató-helyettes **Pelyák László** Műszaki főosztályvezető
Megrendelő:	**MAYA-DÓR Architektúra Tervezőirodák kft.** 1112 Budapest, Dió utca 3-5. Ügyvezető, Építész felelős tervező: **Fazekas Csaba** É1 01-0894, SZÉSSI: 01-0894
Belsőépítész tervező:	**Zimits Sándor** MÉSZ sz: 1480, MAOE sz: 6831 1125 Budapest, Béla király út 75. tel: 30/919-7841
Belsőépítész munkatárs:	**Kacziás Tibor** MÉSZ, MAOE sz: 8018

Cím: **3. JELŰ FALNÉZET**	Tervszám: **BE-2-03**
	Méret: M = 1 : 20
	Dátum: 2016. május. 6.

A BELSŐÉPÍTÉSZETI KIVITELI TERVEK A SZAKÁGI TERVEKKEL EGYÜTT KEZELENDŐK!

MÉRETEK A KIVITELEZÉSKOR ELLENŐRIZENDŐK!
MÓDOSÍTANI CSAK A TERVEZŐ BELEEGYEZÉSÉVEL LEHET!
A KIVITELEZŐKNEK MINDEN TEVÉKENYSÉGÜKRE MÉRTÉKADÓ HIÁNYOSSÁGOMAN ÉS A KÖLTSÉGVETÉSI KIRÁSNÁL A KIVITELEZŐNEK KELL A TERVEZŐVEL VALAMINTI AZ ORSZÁGGYŰLÉS HIVATALA MŰSZAKI FŐOSZTÁLYÁT