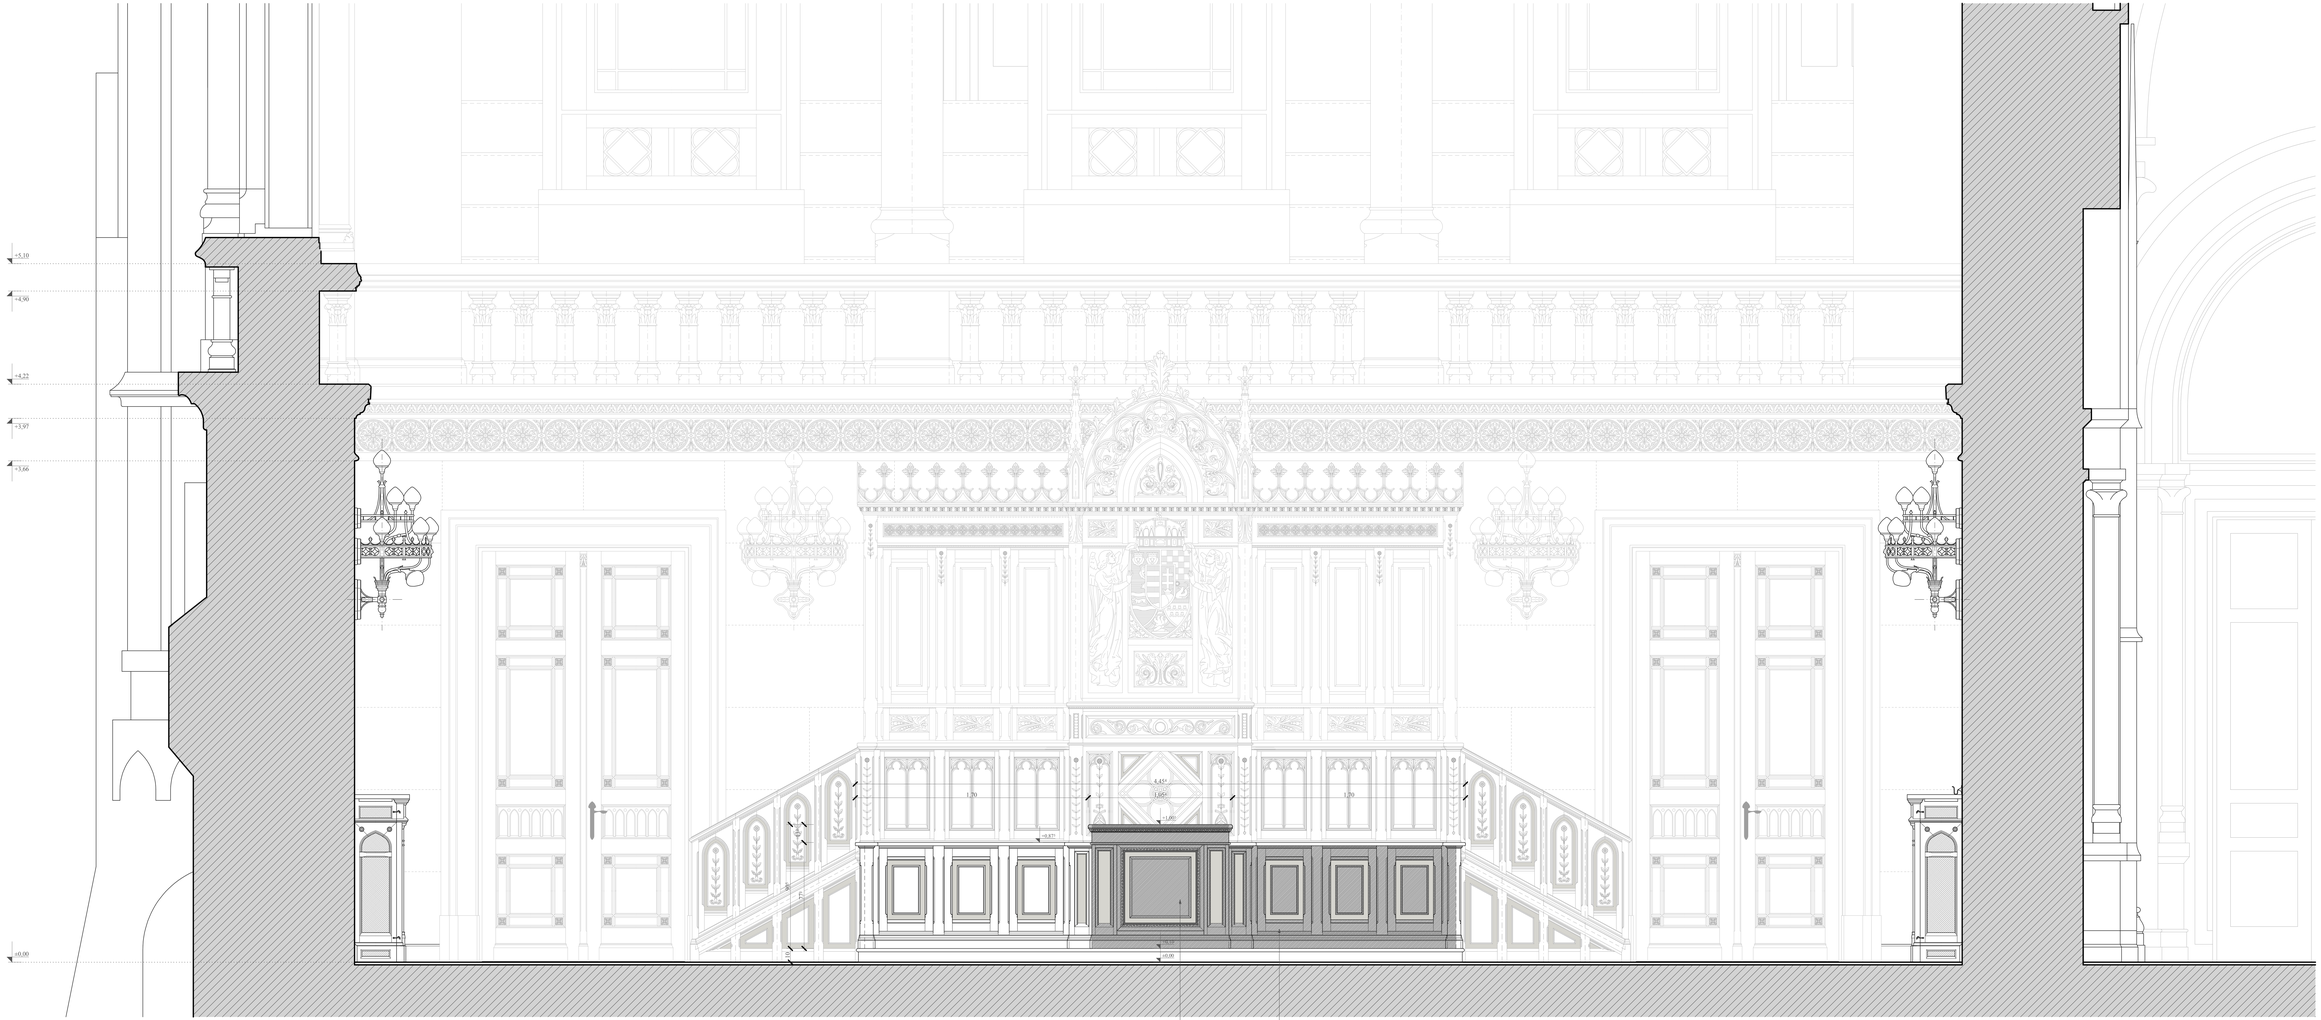

MAGYAR ORSZÁGHÁZ

DELEGÁCIÓS TEREM

Felújításához kapcsolódó Belsőépítészeti kiviteli terv

Építtető:
ORSZÁGGYŰLÉS HIVATALA
Építészeti Osztály
1055 Budapest, Kossuth tér 1-3.

Képviseletében:
Balázs Emil Gazdasági és működtetési főigazgató-helyettes,
Polyák Laszló Műszaki főosztályvezető

Megrendelő:
MAYA-DOR Architektúra Tervezőirodaház kft.
1112 Budapest, Dési utca 3-5

Ügyvezető, Építész felelős tervező:
Fazekas Csaba É 01-0894, SZÉSOI 01-0894

Belsőépítész tervező:
Zámbó Sándor MKISZ sz: 1400, MAOE sz: 6831
1125 Budapest, Béla király út 57b
tel: 30-919-7841

Belsőépítész munkatárs:
Kucsán Tibor MABE, MAOE sz: 8018

Rajz:

5. JELŰ FALNÉZET

Rajzszám:

BE-2-14

M = 1 : 10 | 2016 május 6.

A BELSŐÉPÍTÉSZETI KIVITELI TERVEK A SZAKÁGI TERVEKKEL EGYÜTT KEZELENDŐK!

MINDENNEMŰ MÁSOLÁS, FELHASZNÁLÁS CSAK A SZERZŐ ENGEDÉLYÉVEL LEHETSÉGES!
A KIVITELEZŐKNEK MINDEN HELYSZÍNI ÚTMÉRŐ MEGÁLLAPÍTÁSA ÉS A KIVITELI TERVEKEN, MŰSZAKI LEÍRÁSBAN, KONZOLNAGYMÉRETEK ELLENŐRZÉSE,
A KIVITELVEZETÉSI KÉRDÉSEKRE, A KIVITELEZŐNEK HALADÉKTALANUL, ÍRÁSBELI ÚTON TÖRTÉNŐ JELZÉSE KÖTELEZŐ!
AZ ORSZÁGHÁZ ÉPÜLETÉBEN A VILLA MŰSZAKI HOZZÁJÁRULÁS KELL!