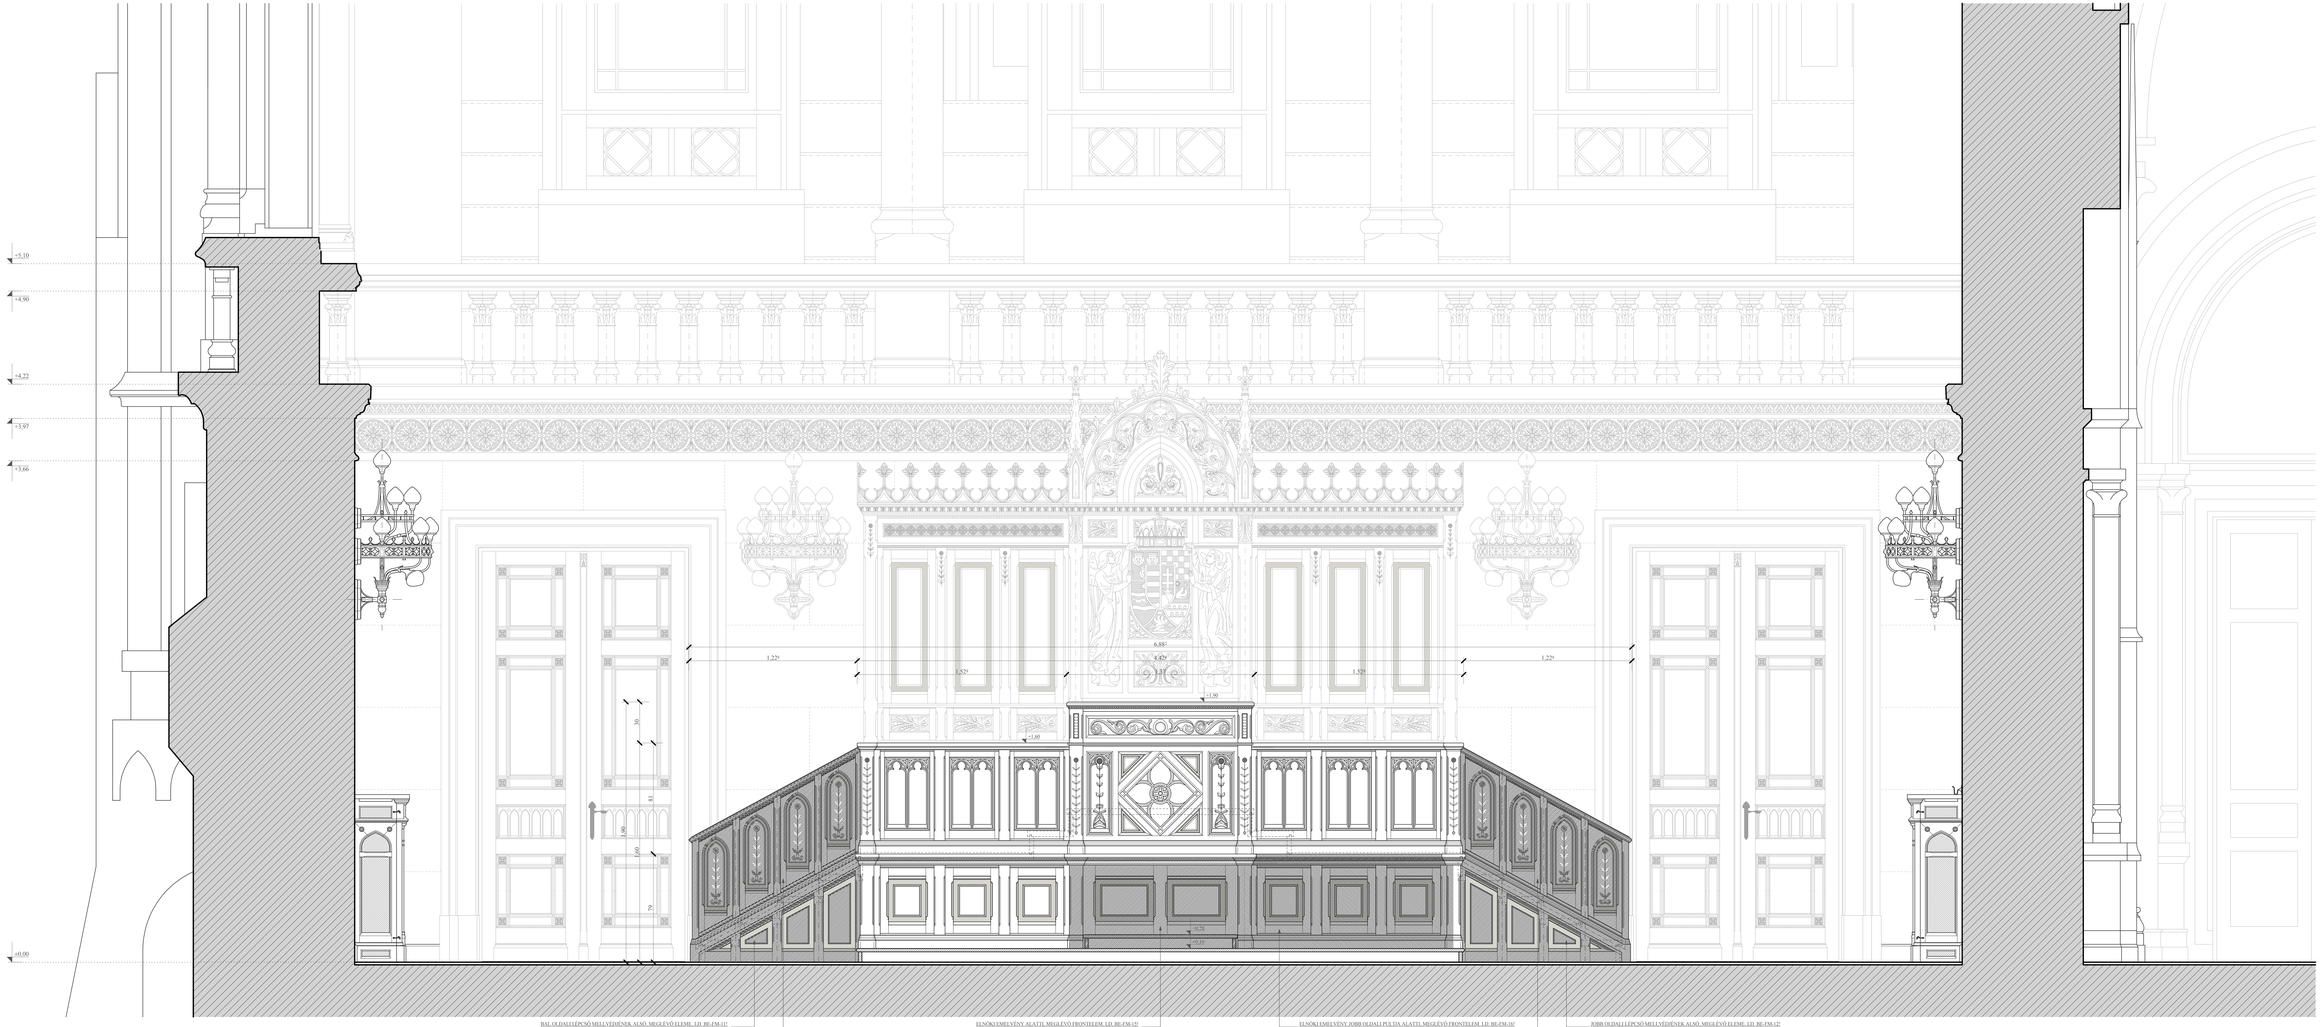

MAGYAR ORSZÁGHÁZ

DELEGÁCIÓS TEREM

Felújításához kapcsolódó Belsőépítészeti kiviteli terv

Építtető: **ORSZÁGGYŰLÉS HIVATALA**
Épületüzemi Osztály
1055 Budapest, Kossuth tér 1-3.

Képviselőjében:
Balázs Emil Gazdasági és működtetési főigazgató-helyettes,
Polyák Laszló Műszaki főosztályvezető

Megrendelő: **MÁTA-DÓR Architektúra Tervezőirodaház kft.**
1112 Budapest, Dió utca 3-5

Ügyvezető, Építész felelős tervező:
Fazekas Csaba É 01-0894, SZÉSOI 01-0894

Belsőépítész tervező: **Zámbó Sándor** MKISZ sz: 1400, MAOE sz: 6831
1125 Budapest, Béla király út 57b
tel: 30-919-7841

Belsőépítész munkatárs: **Kocsisin Tibor** MABE, MAOE sz: 8018

Rajz:

6. JELŰ FALNÉZET

Példányszám: **BE-2-15**

M = 1 : 10 | 2016. május 6.

A BELSŐÉPÍTÉSZETI KIVITELI TERVEK A SZAKÁGI TERVEKKEL EGYÜTT KEZELENDŐK!

MINDENNEMŰ MUNKA VÉGZÉSE ELŐTT ELLENŐRIZNI KELL A TERVEZŐI MÉRETEK PONTOSSÁGÁT!
A KIVITELEZŐKNEK HAMMURVIN ÚTMUTATÓJA MINDENKOR FIGYELEMBE VEHETŐ, MŰSZAKI LEHETŐSÉGEK, KONZOLNYOMÁSOK STB.
A KIVITELEZŐNEK KÉRDÉSEKRE, A KIVITELEZŐNEK HALADÉKTALANUL, ÍRÁSBELI VÁLASZT KELL ADNIA!
AZ ORIGINÁLTÓL ELTÉRŐ VÁLTOZTATÁSOKAT CSAK A TERVEZŐ ENGEDÉLYÉVEL LEHET VÉGREHAJTANI!