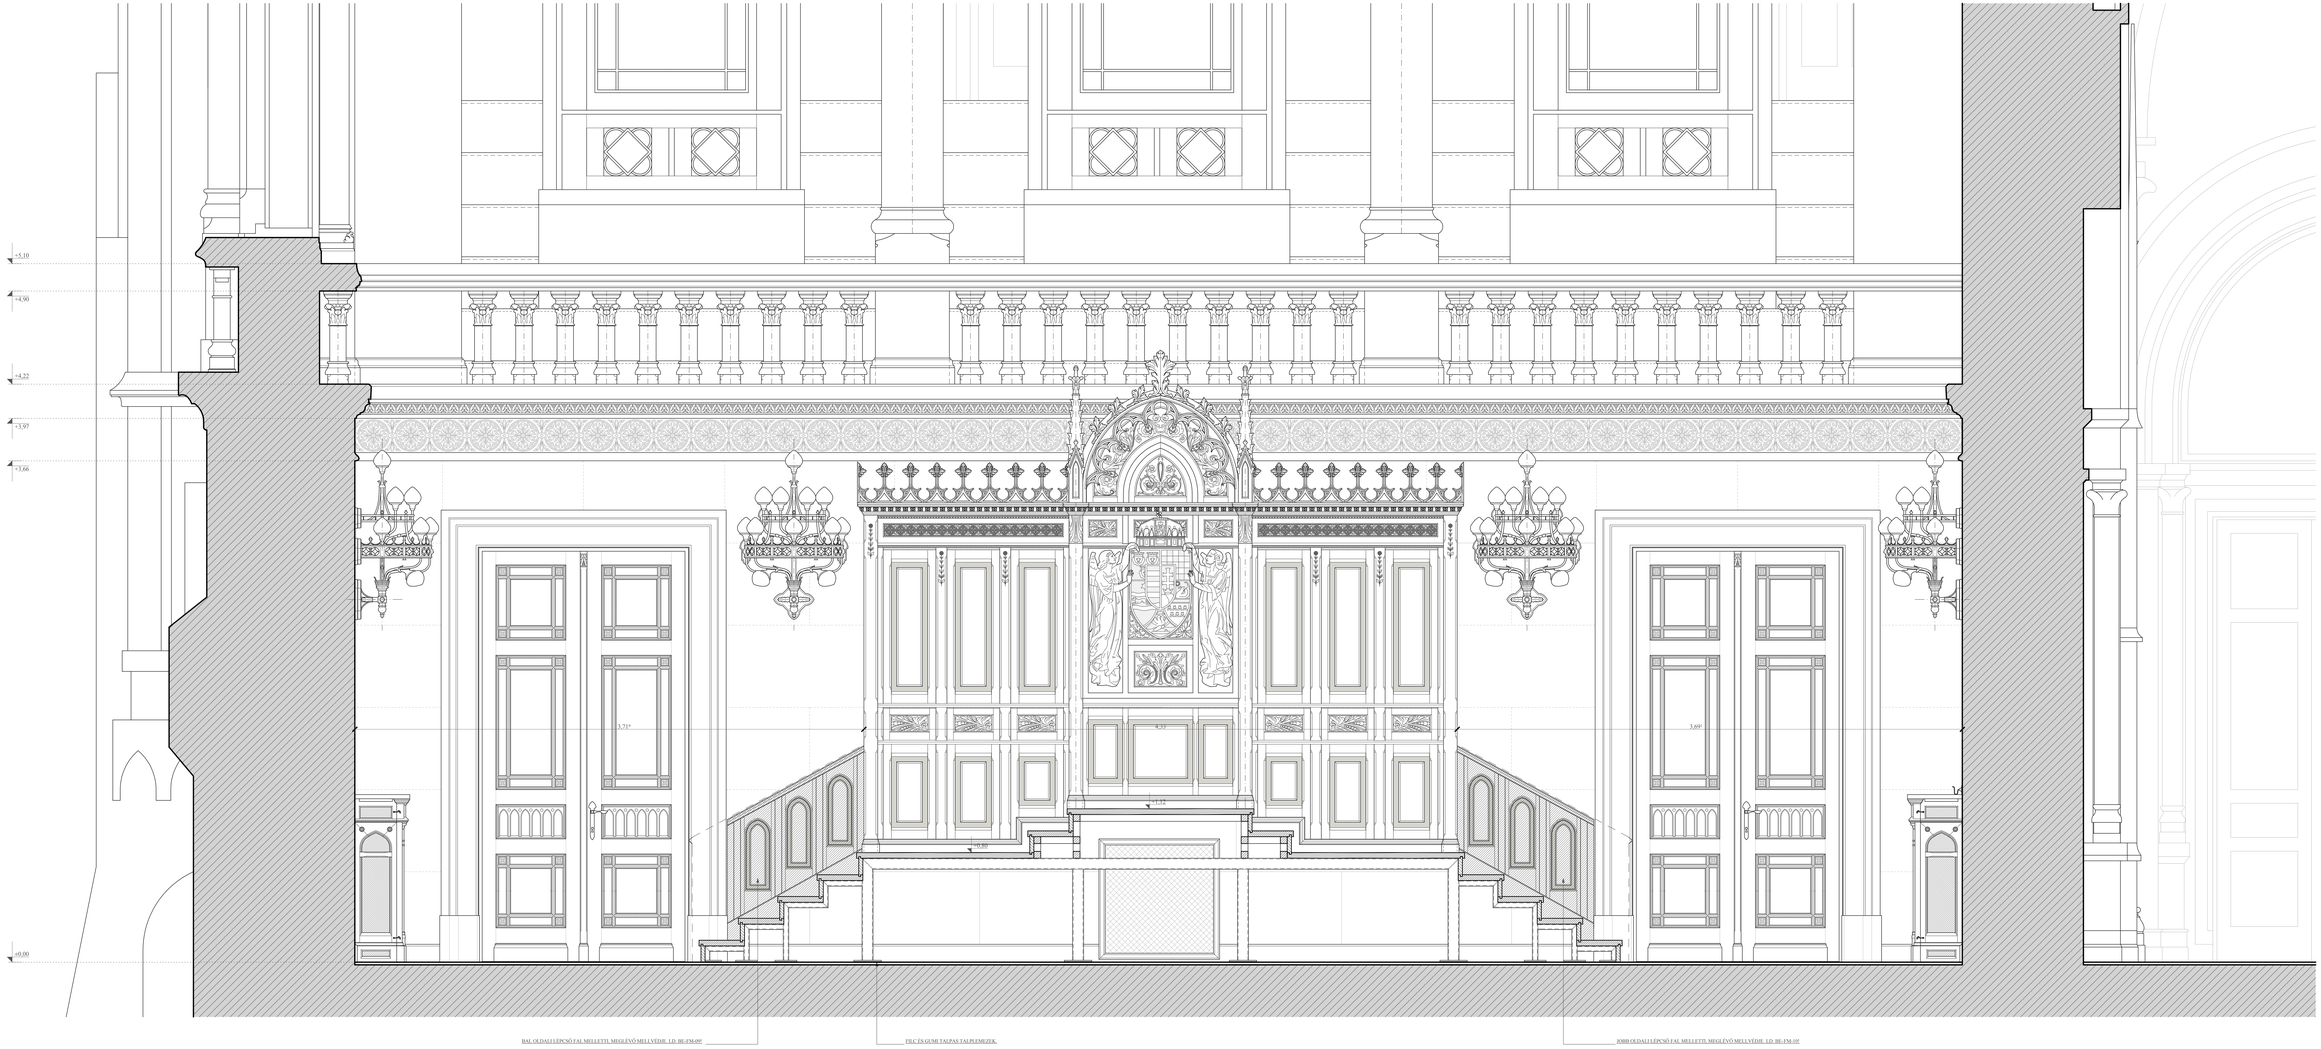

MAGYAR ORSZÁGHÁZ
DELEGÁCIÓS TEREM
Felújításhoz kapcsolódó Belsőépítészeti kiviteli terv

Ajánlat:
ORSZÁGGYŰLÉS HIVATALA
Építészeti Osztály
1055 Budapest, Kossuth tér 1-3.

Képviselője:
Balázs Emil Gazdasági és működtetési főigazgató-helyettes
Polyák Laszló Műszaki és fenntartásvezető

Megrendelő:
MATA-DOR Architektúra Tervezőirodák kft.
1112 Budapest, Diós utca 3-5

Ügyvezető, Építész felelős tervező:
Farsikas Csaba É 01-0894, SZÉSZI 01-0894

Belsőépítész tervező:
Zimits Sándor MKISZ sz: 1400, MAOE sz: 6831
1125 Budapest, Béla király út 7/b
tel: 30-919-7841

Belsőépítész munkatársa:
Kocsán Tibor MABE, MAOE sz: 8018

Rajz:
7. JELŰ FALNÉZET

Rajzszám:
BE-2-16

M = 1 : 10 | 2018 augusztus 6.

A BELSŐÉPÍTÉSZETI KIVITELI TERVEK A SZÁLKÁGÉ TERVEKKEL EGYÜTT KEZELENDŐK!

MINDEN A KÖTELEZŐEN BETARTANDÓ MŰSZAKI ELŐÍRÁSOK, A VÉGLEGES MŰSZAKI ÁTADÁSI DOKUMENTÁCIÓHOZ!
A KIVITELEZŐKNEK HÁROM NAPPAL ÉSZRE KELL VENNIE A KIVITELI TERVEKET, MŰSZAKI LEÍRÁSOKAT, KONZOLVAZOKAT ÉS
A KÖLTSÉGVETÉSI KÉRÉSEKET, A KIVITELEZŐNEK HALADÉKTALANUL ÉSZREVÉTELEZNIE, A MEGVALÓSÍTÁSI TERVEKET AZ ORSZÁGGYŰLÉSI HIVATALA MŰSZAKI MEGFELELŐSÉGÉRE KELL!