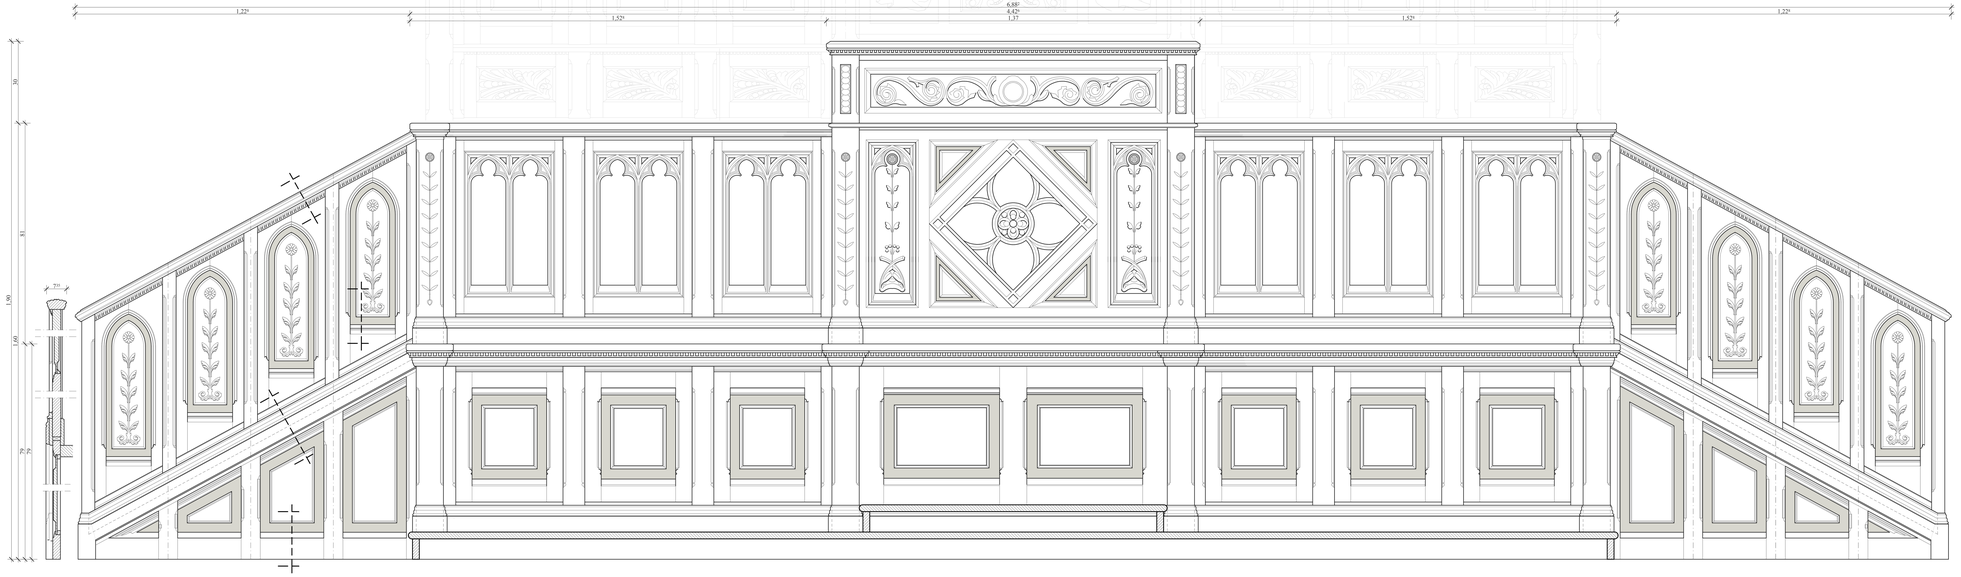

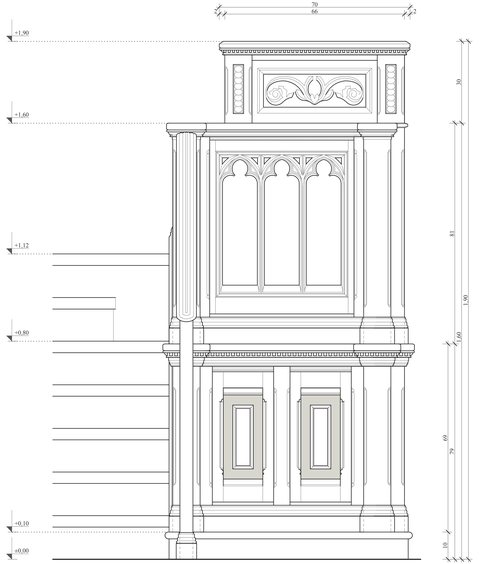

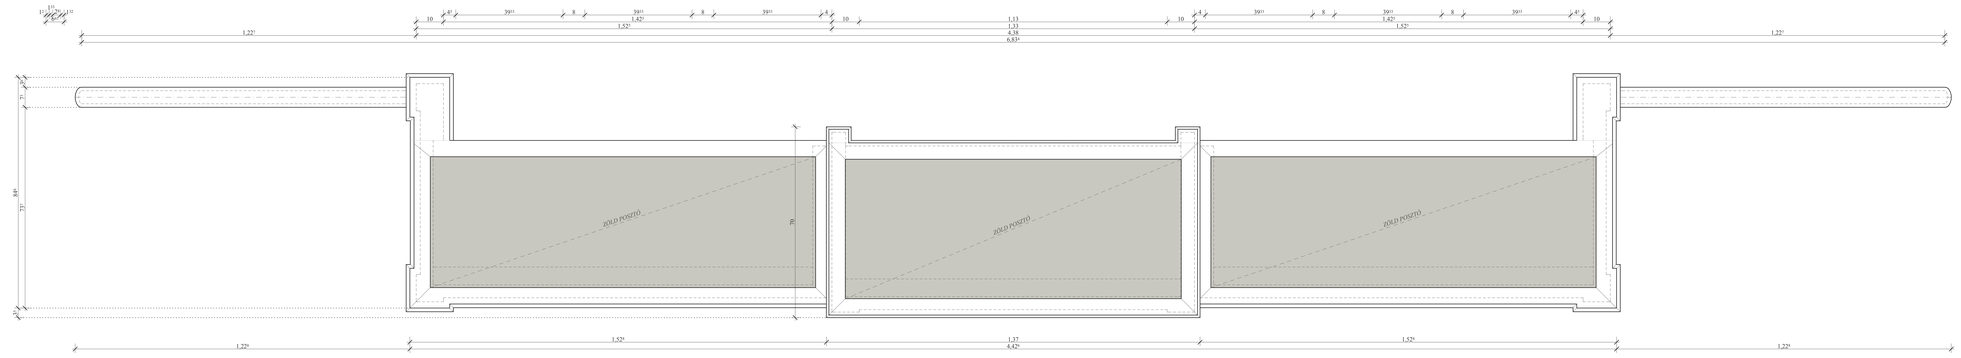

SZLAVÓNIAI TÖLGYFA ÁLLVÁNYSZERKEZETŰ
KERETBETÉTES BÚTOREGYÜTTES,
FIX EMELVÉNYRE ÉPÍTVE.

MAGYAR ORSZÁGHÁZ
DELEGÁCIÓS TEREM
Felújításhoz kapcsolódó Belsőépítészeti kiviteli terv

Építtető:	**ORSZÁGGYŰLÉSI HIVATALA** Építészeti Osztály 1015 Budapest, Kossuth tér 1-3. Képviseletében: **Rákos Emil** Gazdasági és működtetési főigazgató-helyettes **Polyák László** Műszaki főosztályvezető
Megrendelő:	**MAFA-DÖR Architektúra Tervezőirodaház kft.** 1112 Budapest, Dér utca 3-5. Ügyvezető, Építész felelős tervező: **Facskay Csaba** É1 01-0894, SZÉSZ01 01-0994
Belsőépítész tervező:	**Zimits Sándor** MKISZ sz: 1440, MAOE sz: 6831 1125 Budapest, Béla király út 78. tel: 30-919-7841
Belsőépítész munkatárs:	**Kocsán Tibor** MAHE, MAOE sz: 8018
Tárgy:	**ELNÖKI PULT TERVE I.**
Tervszám:	**BE-3-05**
Fázis:	Méretarány:
	M = 1 : 5
	2016 május 6.

A BELSŐÉPÍTÉSZETI KIVITELI TERVEK A SZAKÁGI TERVEZŐKKEL EGYÜTT KÉZELENDŐK!

MIELŐTT A KIVITELEZŐKNEK ELLENŐRZÉSRE/JÓVÁHAGYÁSRA/MÓDOSÍTÁSNAK A TERVEZŐ RÉSZÉRE ÁTADNÁNK, KÉRJÜK:
A KIVITELEZŐKNEK HAMARABB VAN ÚTMUTATÓ MÉRTANI TEL. A KIVITELI TERVEK ELKÉSZÍTÉSÉNÉL, MINT AHOGY A TERVEZŐ ÁTADJA A TERVEKET!
A KIVITELEZŐKNEK KÉRJÜK, A KIVITELEZÉSNÉL FELMERÜLŐ KÉRDÉSEKET, ELTÉRÉSEKET, HIBÁKAT, HIÁNYOSSÁGOKAT A TERVEZŐNEK JELEZNI, A TERVEZŐ, VALAMINT AZ ÉPÍTÉSZETI FŐTERVEZŐ ÁLTAL MEGHATÁROZOTT IDŐKÖZÖNKÉNT!