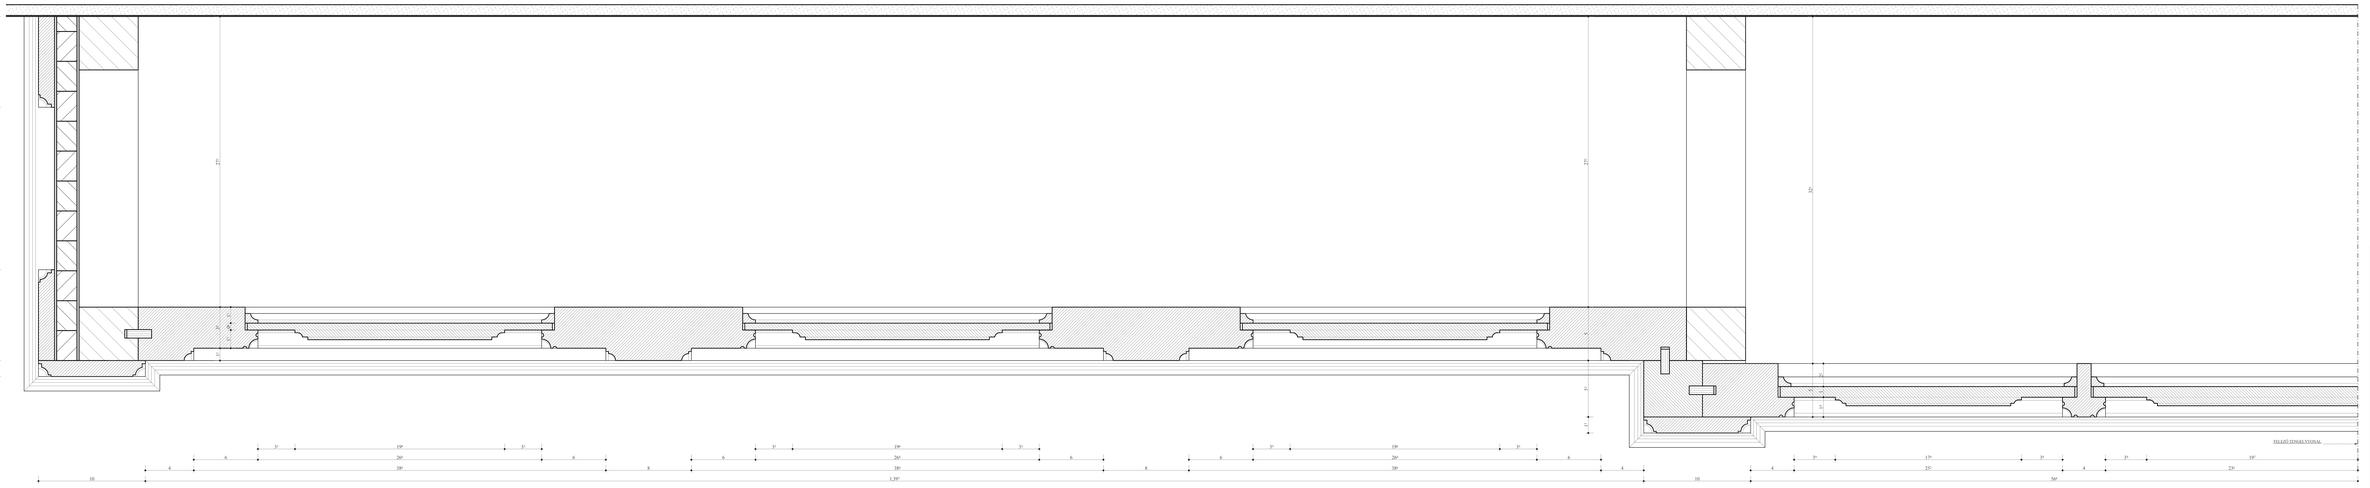

SZLAVÓN TÖLGYFA, KIRETTMŰTÉTES
HAVOLDAL, FIX EMELVÉNYRE SZERELVE.

MINDEN ANYAG, SZÍN ÉS FÁRAGÁSI EREDETI
ORSZÁGHÁZI MINTA. ALAPJÁN KÉSZÜL ÉS
BEÉPÍTÉS ELŐTT A TERVEZŐVEL VMINT AZ
ORSZÁGHÁZI MŰSZAKI OSZTÁLLYAL JÓVÁ
KELL HAGYATNI!

MAGYAR ORSZÁGHÁZ

DELEGÁCIÓS TEREM

Felújításhoz kapcsolódó ütközéspróbával kiviteli terv

Megrendelő:	**ORSZÁGGYŰLÉSI HIVATALA** Tájékozódási Osztály 1055 Budapest, Kossuth tér 1-3.
Kapcsolattartó:	Kapcsolattartás: **Polczik László** Irodavezető az előterhelési fogaspárt-helyettes **Polczik László** Műszaki Irodavezető
Megtervező:	**MÁLTA-HOM Acélszerkezeti Tervezőirodaiy kft.** 1112 Budapest, Dés utca 5-9.
	Ügyvezető: Zámbó Attila **Farkas Csaba** É1-0894, SZÉMÉ É1-0894
Belsőépítész tervező:	**Zámbó Sándor** MÉSZ nr: 1680, MAOE nr: 6831 1121 Budapest, Béla király út 78. +36 30 9 444 555
Belsőépítész munkatárs:	**Kurcsán Tibor** MÉSZ, MAOE nr: 8018

Tervszám:

ELNÖKI PULT HÁTFAL CSOMÓPONTI RAJZA

BE-4-07

Méretarány: **M = 1 : 5** | **A0 méret: x**

A BELSŐÉPÍTÉSHEZ KIVITELI TERVEK A SZAKMAI TERVEZŐKRŐL HOZOTT KÜLÖNÖS

MINDEN A KIVITELEZÉSHEZ SZÜKSÉGES ADAT MEGHATÁROZÁSA VONATKOZÓ SZÁMÚ A TERVEZŐI MEGJEGYZÉSEKBEN VAN LEÍRVA!
A KIVITELEZŐ KÖTELESSÉGE A TERVEZŐI MEGJEGYZÉSEK ÉS A TERVEZŐI MŰSZAKI LEÍRÁSOKAT, RÉSZLETEK ÉS ANYAGOK LEÍRÁSÁT ELOLVASNI ÉS A KIVITELEZÉS SORÁN ÉRTELMEZNI! A KIVITELEZŐ KÖTELESSÉGE A TERVEZŐVEL VALÓ EGYEZTETÉS ÉS A TERVEZŐ JÓVÁHAGYÁSA NÉLKÜL SEMMILYEN ESETBEN SEMMILYEN MÓDOSÍTÁST NEM VÉGEZNI!