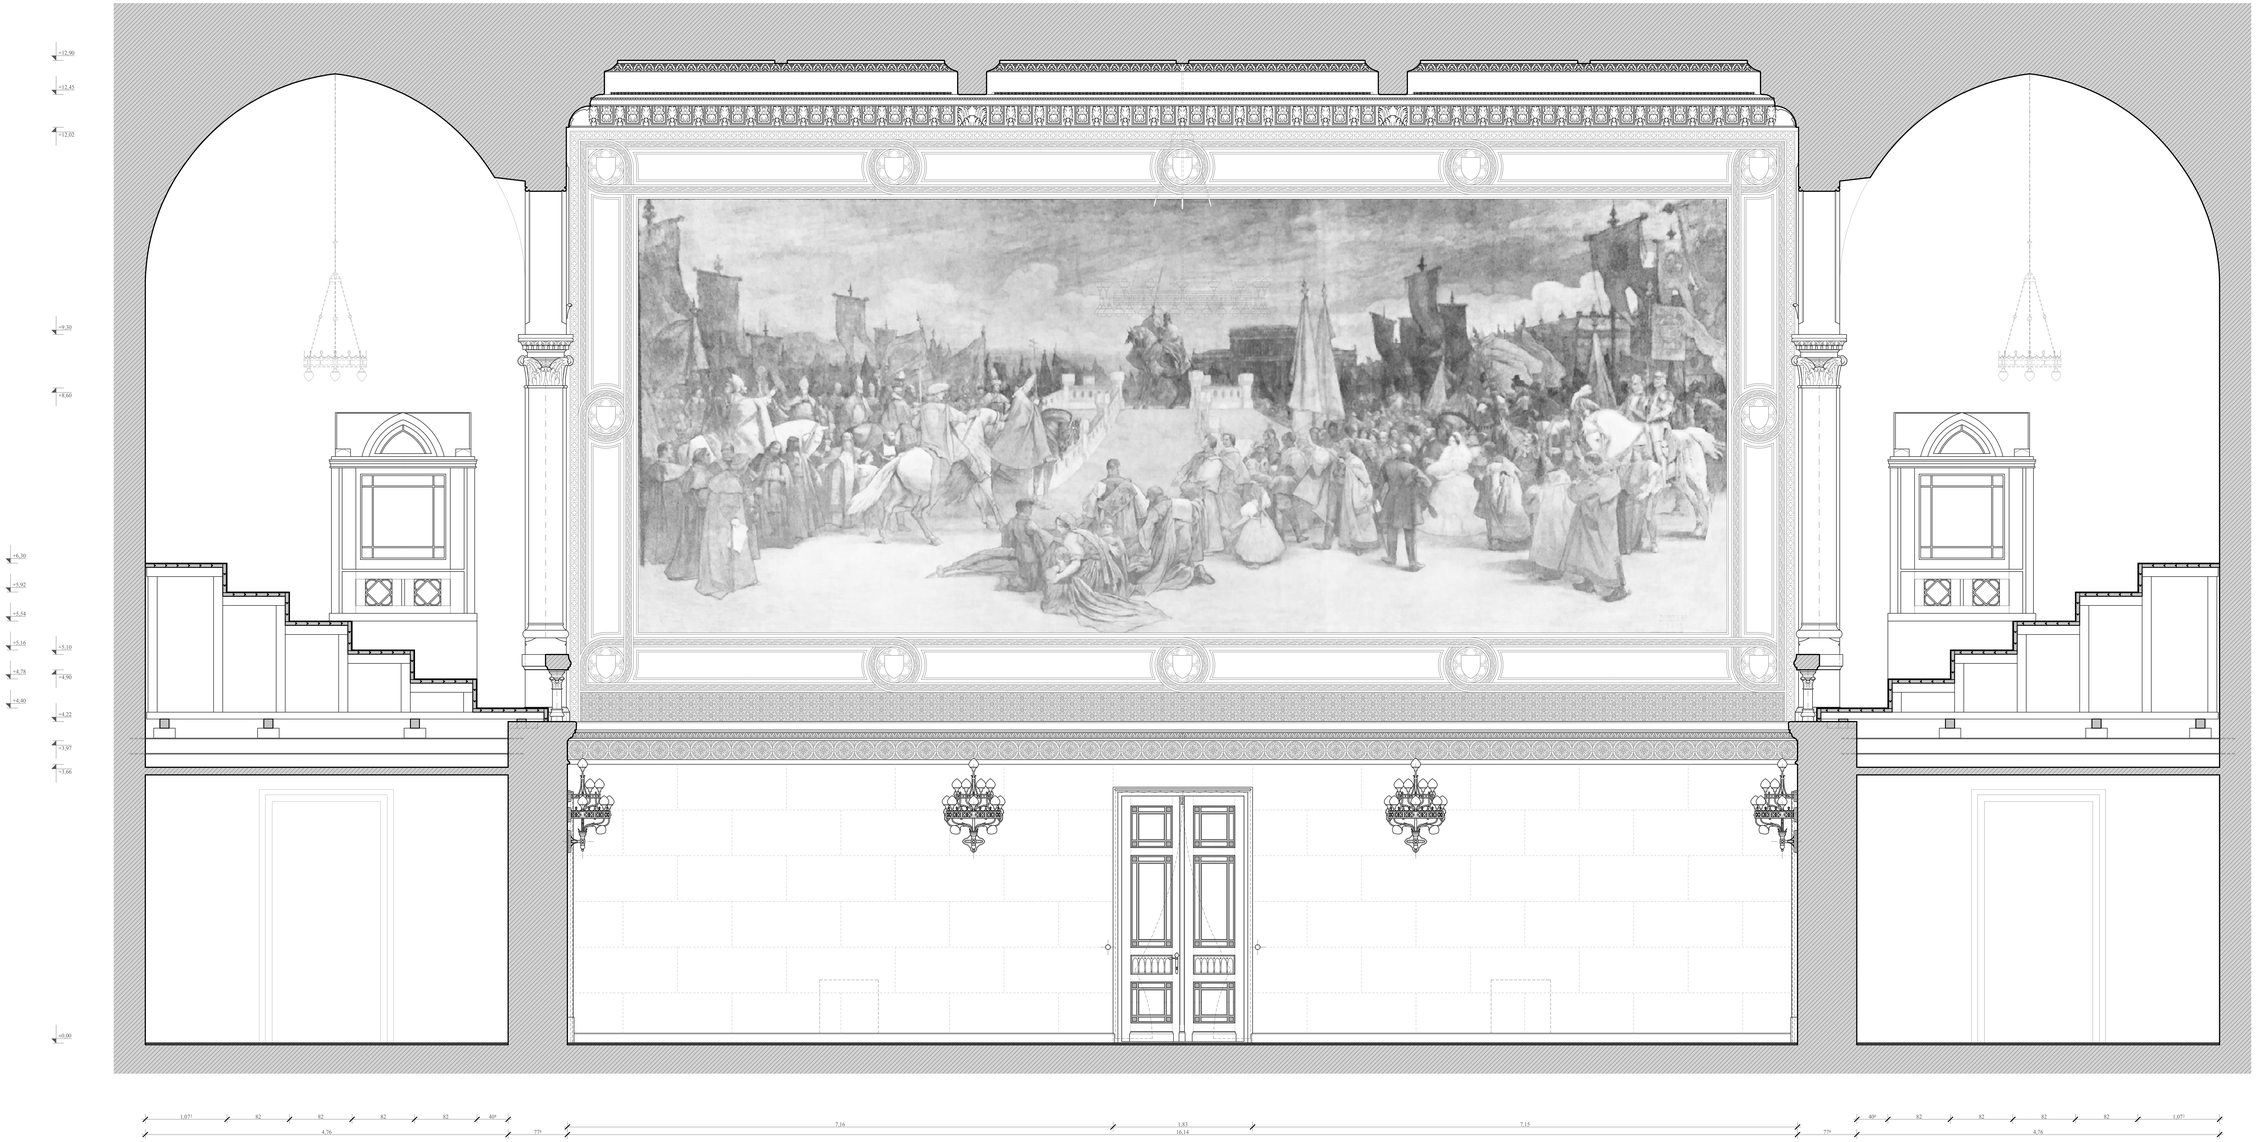

MAGYAR ORSZÁGHÁZ
DELEGÁCIÓS TEREM

Felújításhoz kapcsolódó Belsőépítészeti kiviteli terv

Építtető: **ORSZÁGGYŰLÉS HIVATALA**
Épületüzemi Osztály
1055 Budapest, Kossuth tér 1-3.

Képviseletében:
Bakos Emil Gazdasági és működtetési főigazgató-helyettes
Pelyák László Műszaki ügyintéző

Megrendelő: **MATA-DÖR Architektúra Tervezőmühely kft.**
1112 Budapest, Diós utca 3-5.

Ügyvezető, Építész felelős tervező:
Fazekas Csaba T/ 01-0894, SZÉNSÓ 01-0894

Belsőépítész tervező: **Zimits Sándor** MÉSZ az: 1440; MAOE az: 6831
1125 Budapest, Béla király út 7/b
tel: 30-919-78-13

Belsőépítész munkatárs: **Kaczián Tibor** MÉBE, MAOE az: 8018

Cím:
NYUGATI METSZET FELMÉRÉSI RAJZA

Tervszám:
BE-FM-06

Méretarány: M = 1 : 20

Dátum: 2015 dec. 19

A BELSŐÉPÍTÉSZETI KIVITELI TERVEK A SZAKÁGI TERVEKKEL EGYÜTT KEZELENDŐK!

MÉRETEK A KIVITELEZŐKRE ELLENŐRZENDŐK!
MODOSÍTANI CSAK A TERVEZŐ BELEEGYEZÉSÉVEL LEHET!
A KIVITELEZŐKRE HÁRMIK VÁLTOZÁSOS MÉRTÉKŰ ÉS FIL-A KIVITELI TERVBEN, MŰSZAKI LEÍRÁSBAN, KONZULTÁCIÓBAN ÉS A KÖLTSÉGVETÉSI KÍRÁSBAN, A KIVITELEZŐMUNKÁLATOKNÁL NINCS, DE EGYÉBTŐL KELL A TERVEZŐT, VAGY ANNAK AZ ORSZÁGGYŰLÉSI HIVATALA MŰSZAKI RÉSZÉT!