

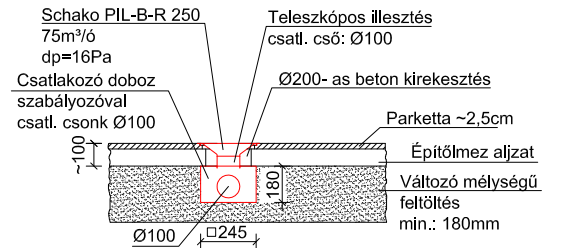


Padsorok mikroklimás szellőzése

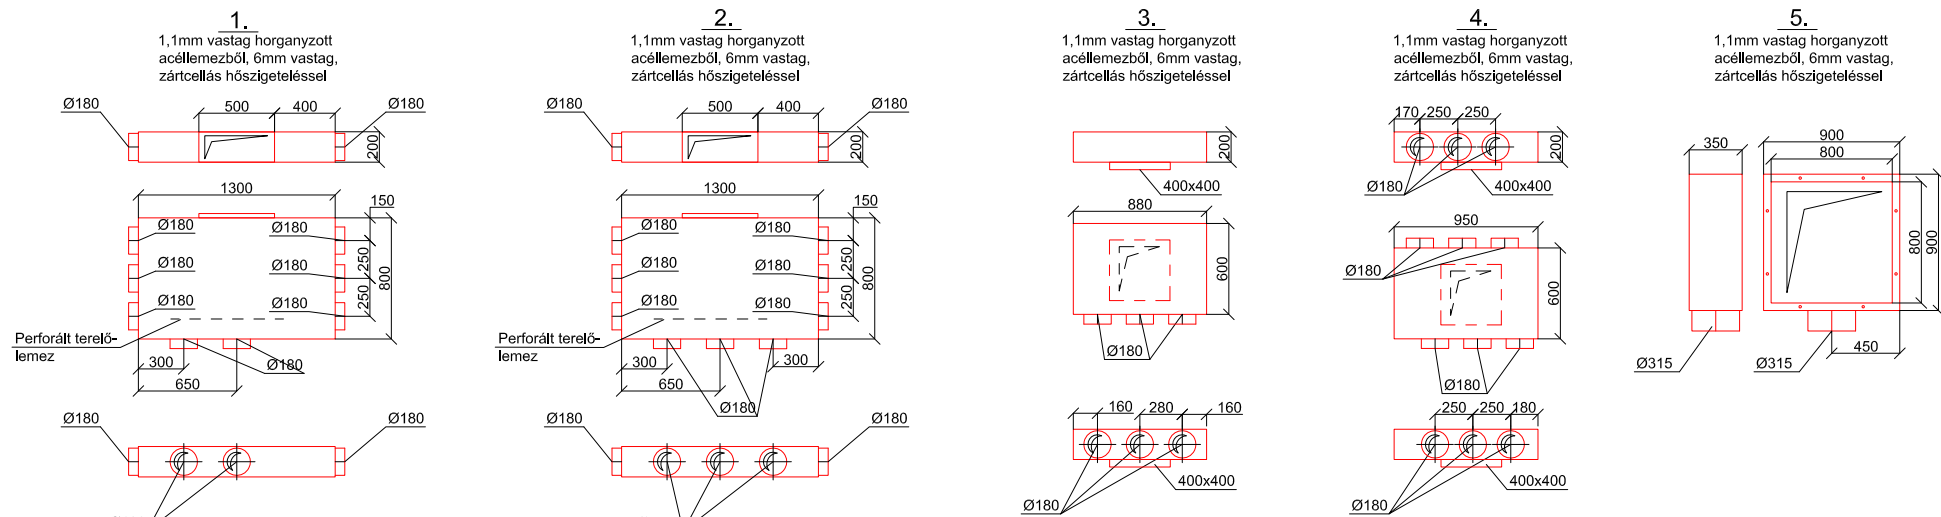


JELMAGYARÁZAT:


FRISZLEVEGŐ
KEZELT LEVEGŐ
ELSZÍVOTT LEVEGŐ
KIDOBOTT LEVEGŐ
LEVEGŐ ÁTKÖTÉS

 


Konvektorok alatti szellőző doboz kialakítása

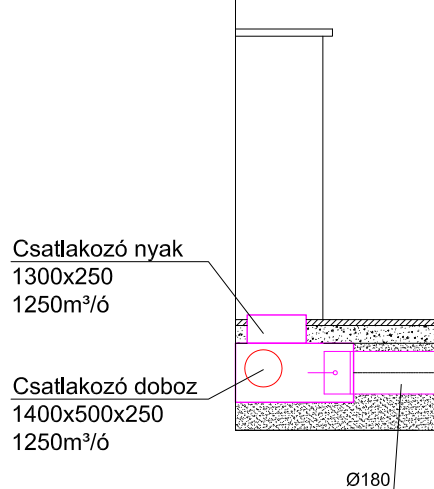

Pulpsits szellőzés kialakítása

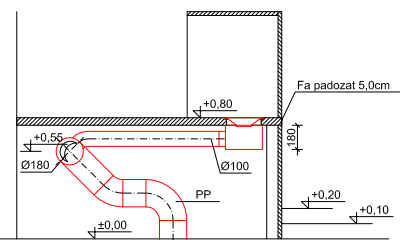

Gőzös bordáscső beépítése
A bordáscső és a fal közötti rés ne legyen nagyobb, mint 5cm!

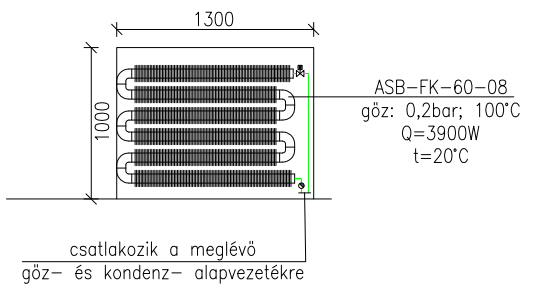

MEGJEGYZÉS:

A méretek a helyszínen ellenőrzendő!
A légszűrőt a padlóban 6mm vastag, szabadon 19mm vastag, zártcellás hőszigeteléssel kell ellátni!
A padlástérben vezetett, hőszigetelt légszűrőt keményhéjjalással kell ellátni!
Az egyedi légszűrő elemeket méreteit gyártásba adás előtt, feltárás után felül kell vizsgálni!
A padlóba kerülő, jelöletlen csőméret Ø180mm.
A befúvó anemosztátok típusa, minden esetben Schako PIL-B-R 250
Az elnöki pulpitus alá kerülő, padló fölött, szabadon vezetett, kör keresztmetszetű csövek anyaga PP!
A szellőző gépek kezelési oldala megrendelés előtt ellenőrzendő!

BERUHÁZÁS MEGNEVEZÉSE: 1055 Budapest, Kossuth Lajos tér 1-3. ORSZÁGHÁZ, DELEGÁCIÓS TEREM FELÚJÍTÁSA ÉPÍTÉSI ÉS ÖRÖKSÉGVÉDELMI ENGEDÉLYEZÉSI KIVITELEZÉSI TERV		
 KOSSUTH TÉR		
- A TERVEK A SZAKÁGI MŰELÍRÁSOKKAL, FEJEZETEKSEL EGYÜTT KEZELENDŐK! - Az Országház ±0,00 szintje megfelel a Balti-tenger szintje feletti +110,93 m-nak. - A méretek a helyszínen ellenőrzendő!		
MEGBÍZÓ: ORSZÁGGYŰLÉS HIVATALA Építészeti Osztály 1055 Budapest, Kossuth tér 1-3. KÉPVISELŐ: Bakos Emil Gazdasági és működési főigazgató-helyettes Polyák László Műszaki főosztályvezető		
GENERÁL TERVEZŐ: MATA-DÓR ARCHITEKTÚRA TERVEZŐMŰHELY KFT. 1112 BUDAPEST, DIÓ U. 3-5. TELEFON: + 36 (1) 88 00 190 TELEFAX: + 36 (1) 88 00 299 WWW.MATA-DOR.HU EMAIL: INFO@MATA-DOR.HU ÉPÍTÉSZ FELELŐS TERVEZŐ: Fazekas Csaba É 01-0894, SZÉSO 01-0894 Bánszky Szabolcs É 01-3797 Müller Ferenc É 01-1603		
BELSŐÉPÍTÉSZ TERVEZŐ: Zimlits Sándor MAOE Sz.:6831		
BELSŐÉPÍTÉSZ MUNKATÁRS: Kaczián Tibor MABE, MAOE Sz.:8018		
MŰVÉSZETI TÖRTÉNETÉSZ: Bor Ferenc MÉK 21-0082		
CÉH TERVEZŐ, BERUHÁZÓ ÉS FEJLESZTŐ zRT. 1112 BUDAPEST, DIÓ U. 3-5. TELEFON: + 36 (1) 88 00 100 WWW.CEH@CEH.HU ÉPÍTÉSZTERVEZŐ: Lukács László G1 01-10199 Sami Zinaeddin G1 01-7975		
TARTÓSZERKEZETI TERVEZŐ: Váczai Péter T 01-1794, SZÉSI 01-1794		
TÖZVÉDELMI TERVEZŐK: Mórá Tibor V-8/2005 Lakk József I-164/2013		
AKUSZTIKAI TERVEZŐ-SZAKÉRTŐ: Mnyercán György EF-T, EF-TELL. SZÉSI-4/01-1574		
ÉPÜLETAUTOMATIKAI TERVEZŐ: Kereszturi Ákos VE-13-8822		
TERVFAJTÁ: ÉPÜLETGÉPÉSZET		
RAJZ MEGNEVEZÉSE: SZELLŐZÉS DÍSZTEREM ALAPRAJZ		
KELTEZÉS: 2016.03.29.	RAJZSZÁM: Gsz-02	LEPTÉK: M 1:50